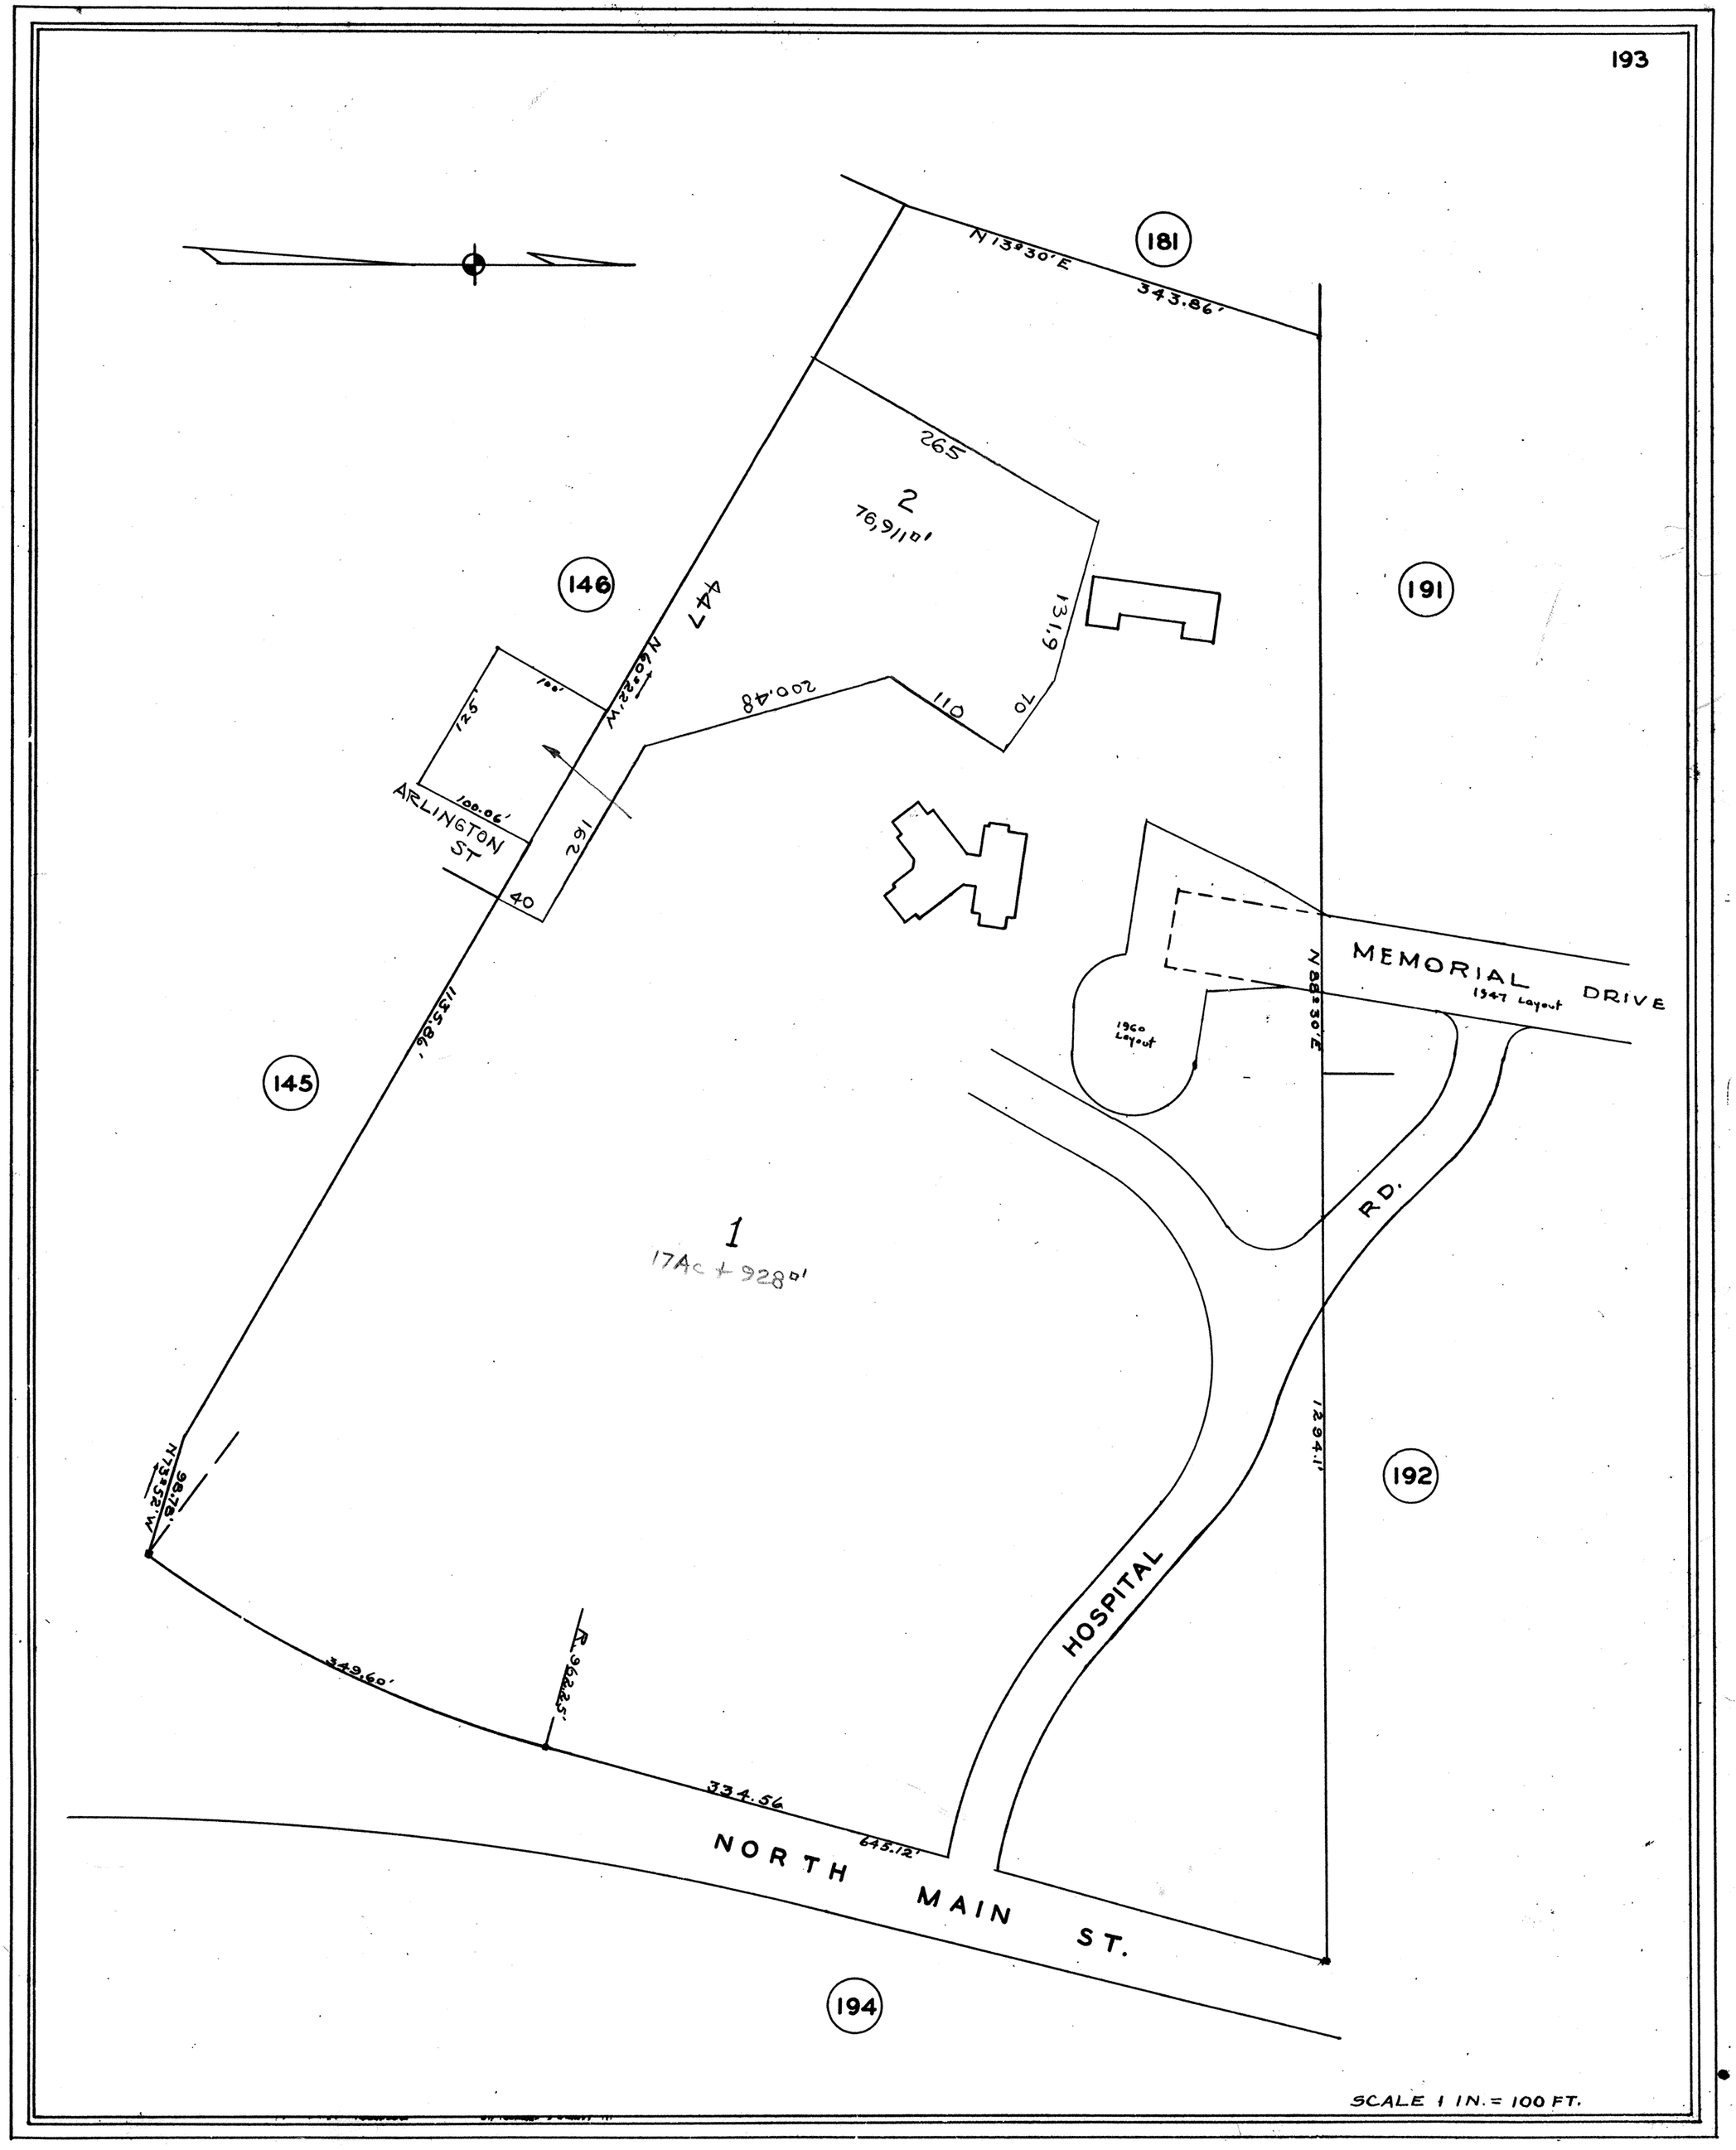
181
N 13°30' E
343.86'
265
2
1,011,692
146
447
N 60°22' W
131.9
70
011
200.48
125'
100'
100.06'
ARLINGTON ST
291
40
1135.86'
145
191
MEMORIAL DRIVE
1947 Layout
N 88° 30' E
1960 Layout
RD.
1
17Ac + 928□'
1294.1'
192
N 78°52' W
96.76'
HOSPITAL
349.60'
R. 962.25'
334.56
643.12'
NORTH MAIN ST.
194
SCALE 1 IN. = 100 FT.