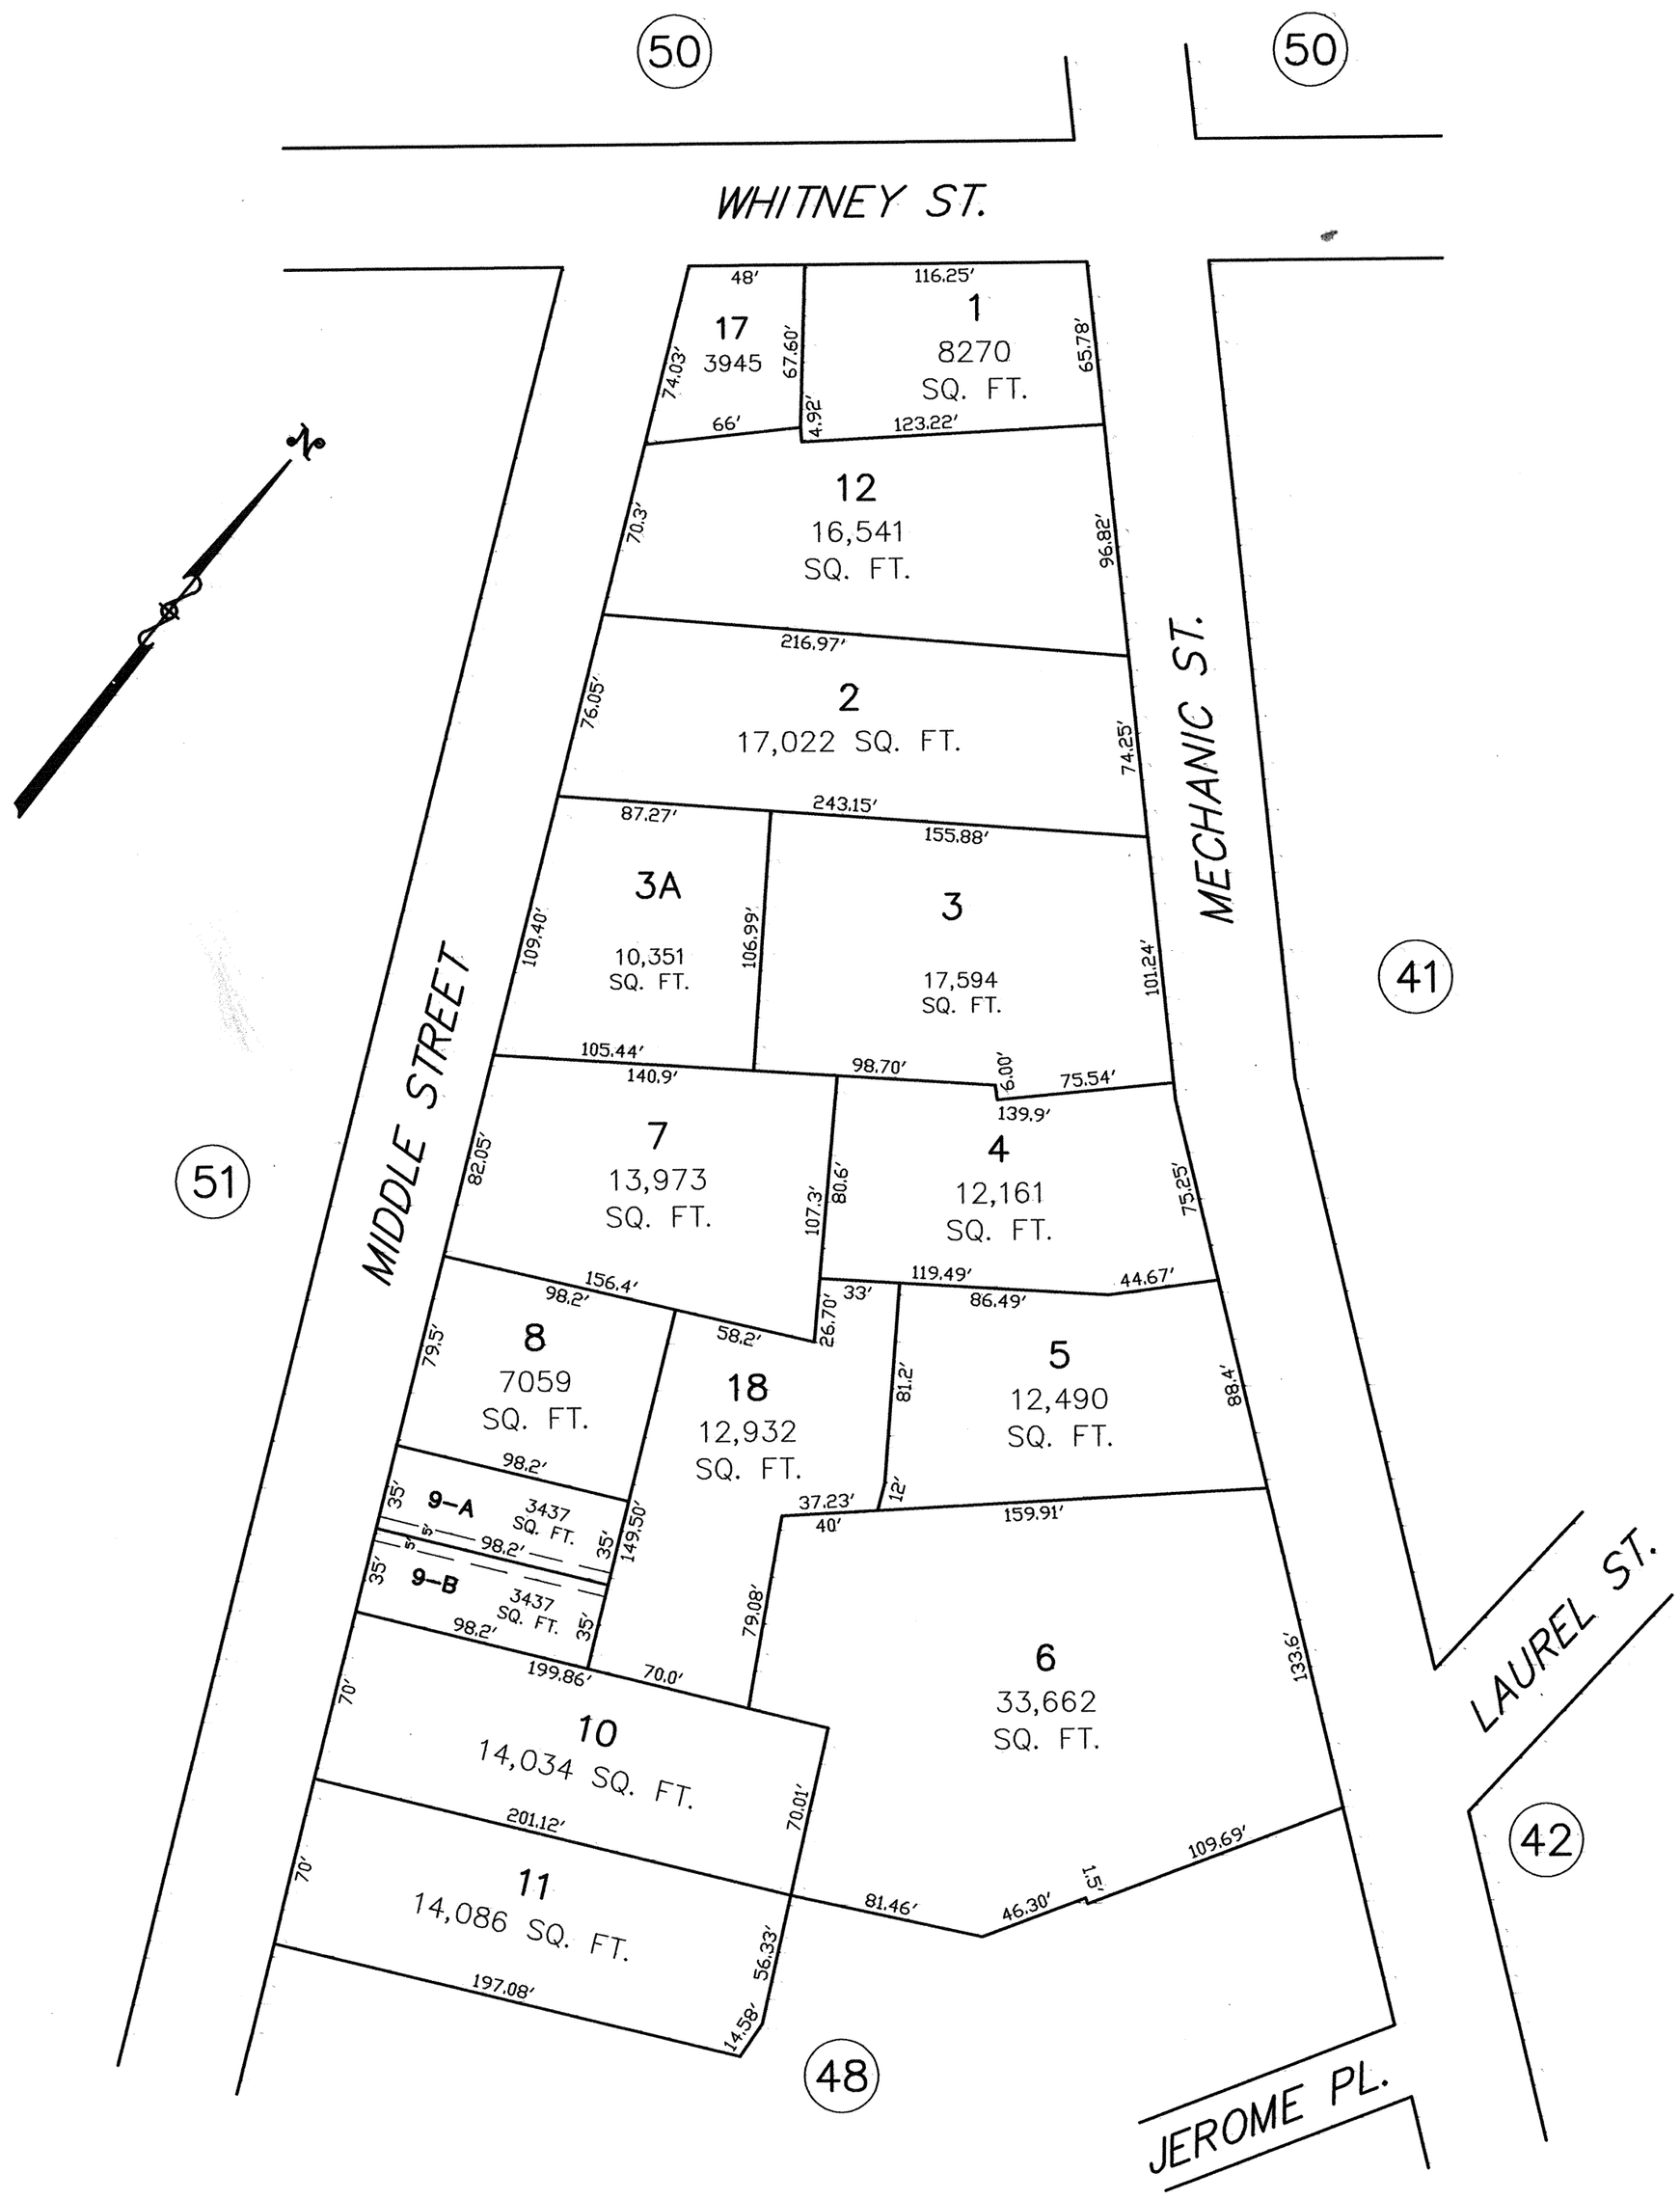
50
50
WHITNEY ST.
MIDDLE STREET
MECHANIC ST.
LAUREL ST.
JEROME PL.
41
42
48
51
17
3945
1
8270
SQ. FT.
12
16,541
SQ. FT.
2
17,022 SQ. FT.
3A
10,351
SQ. FT.
3
17,594
SQ. FT.
7
13,973
SQ. FT.
4
12,161
SQ. FT.
8
7059
SQ. FT.
18
12,932
SQ. FT.
5
12,490
SQ. FT.
9-A
3437
SQ. FT.
9-B
3437
SQ. FT.
6
33,662
SQ. FT.
10
14,034 SQ. FT.
11
14,086 SQ. FT.
48'
116.25'
74.03'
67.60'
65.78'
66'
4.92'
123.22'
70.3'
96.82'
216.97'
76.05'
74.25'
243.15'
87.27'
155.88'
109.40'
106.99'
101.24'
105.44'
140.9'
98.70'
6.00'
75.54'
139.9'
82.05'
107.3'
80.6'
75.25'
156.4'
98.2'
119.49'
44.67'
33'
26.70'
86.49'
79.5'
58.2'
81.2'
88.4'
98.2'
37.23'
12'
40'
159.91'
35'
149.50'
98.2'
35'
35'
98.2'
35'
79.08'
133.6'
199.86'
70.0'
70'
70.01'
201.12'
109.69'
70'
81.46'
46.30'
15'
56.33'
197.08'
14.58'
SCALE: 1" = 60'