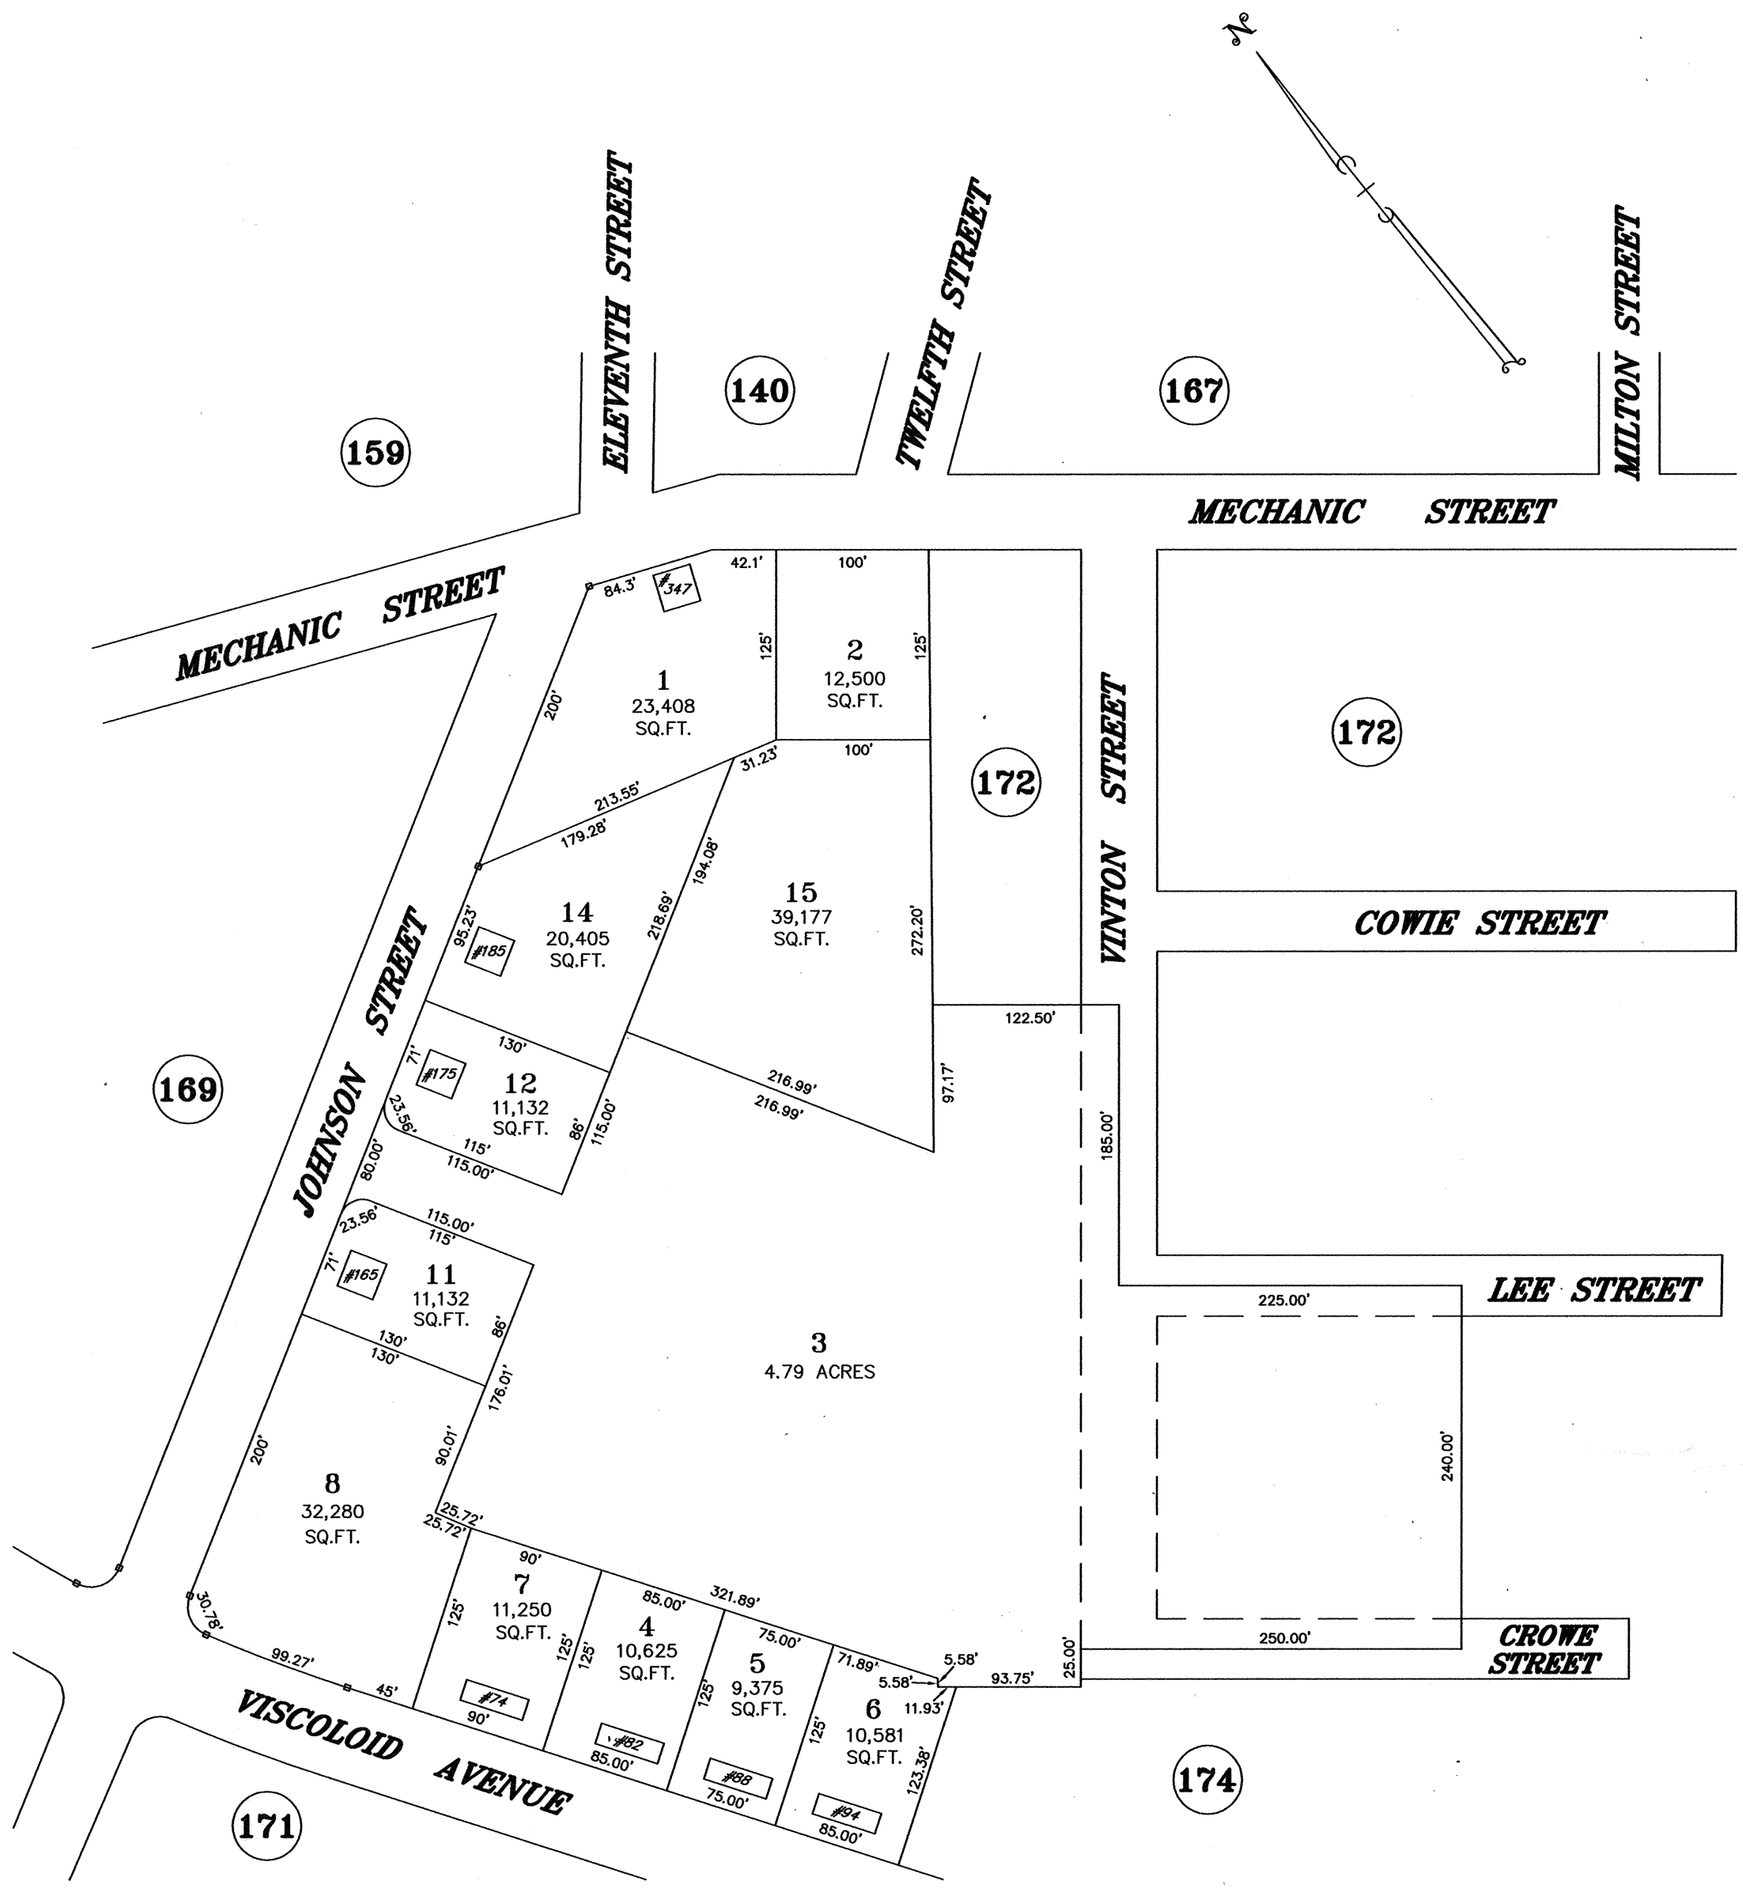
N
ELEVENTH STREET
TWELFTH STREET
MILTON STREET
MECHANIC STREET
MECHANIC STREET
JOHNSON STREET
VINTON STREET
COWIE STREET
LEE STREET
CROWE STREET
VISCOLOID AVENUE
159
140
167
169
172
172
171
174
1
23,408
SQ.FT.
2
12,500
SQ.FT.
3
4.79 ACRES
4
10,625
SQ.FT.
5
9,375
SQ.FT.
6
10,581
SQ.FT.
7
11,250
SQ.FT.
8
32,280
SQ.FT.
11
11,132
SQ.FT.
12
11,132
SQ.FT.
14
20,405
SQ.FT.
15
39,177
SQ.FT.
#347
#185
#175
#165
#74
#82
#88
#94
42.1'
100'
84.3'
125'
125'
200'
100'
31.23'
213.55'
179.28'
194.08'
95.23'
218.69'
272.20'
122.50'
130'
71'
216.99'
216.99'
97.17'
23.56'
115'
115.00'
86'
115.00'
80.00'
185.00'
23.56'
115.00'
115'
71'
86'
130'
130'
176.01'
225.00'
200'
90.01'
240.00'
25.72'
25.72'
90'
85.00'
321.89'
75.00'
71.89'
5.58'
5.58'
11.93'
93.75'
25.00'
250.00'
30.78'
99.27'
45'
125'
125'
125'
125'
125'
90'
85.00'
75.00'
85.00'
123.38'

SCALE: 1" = 100'