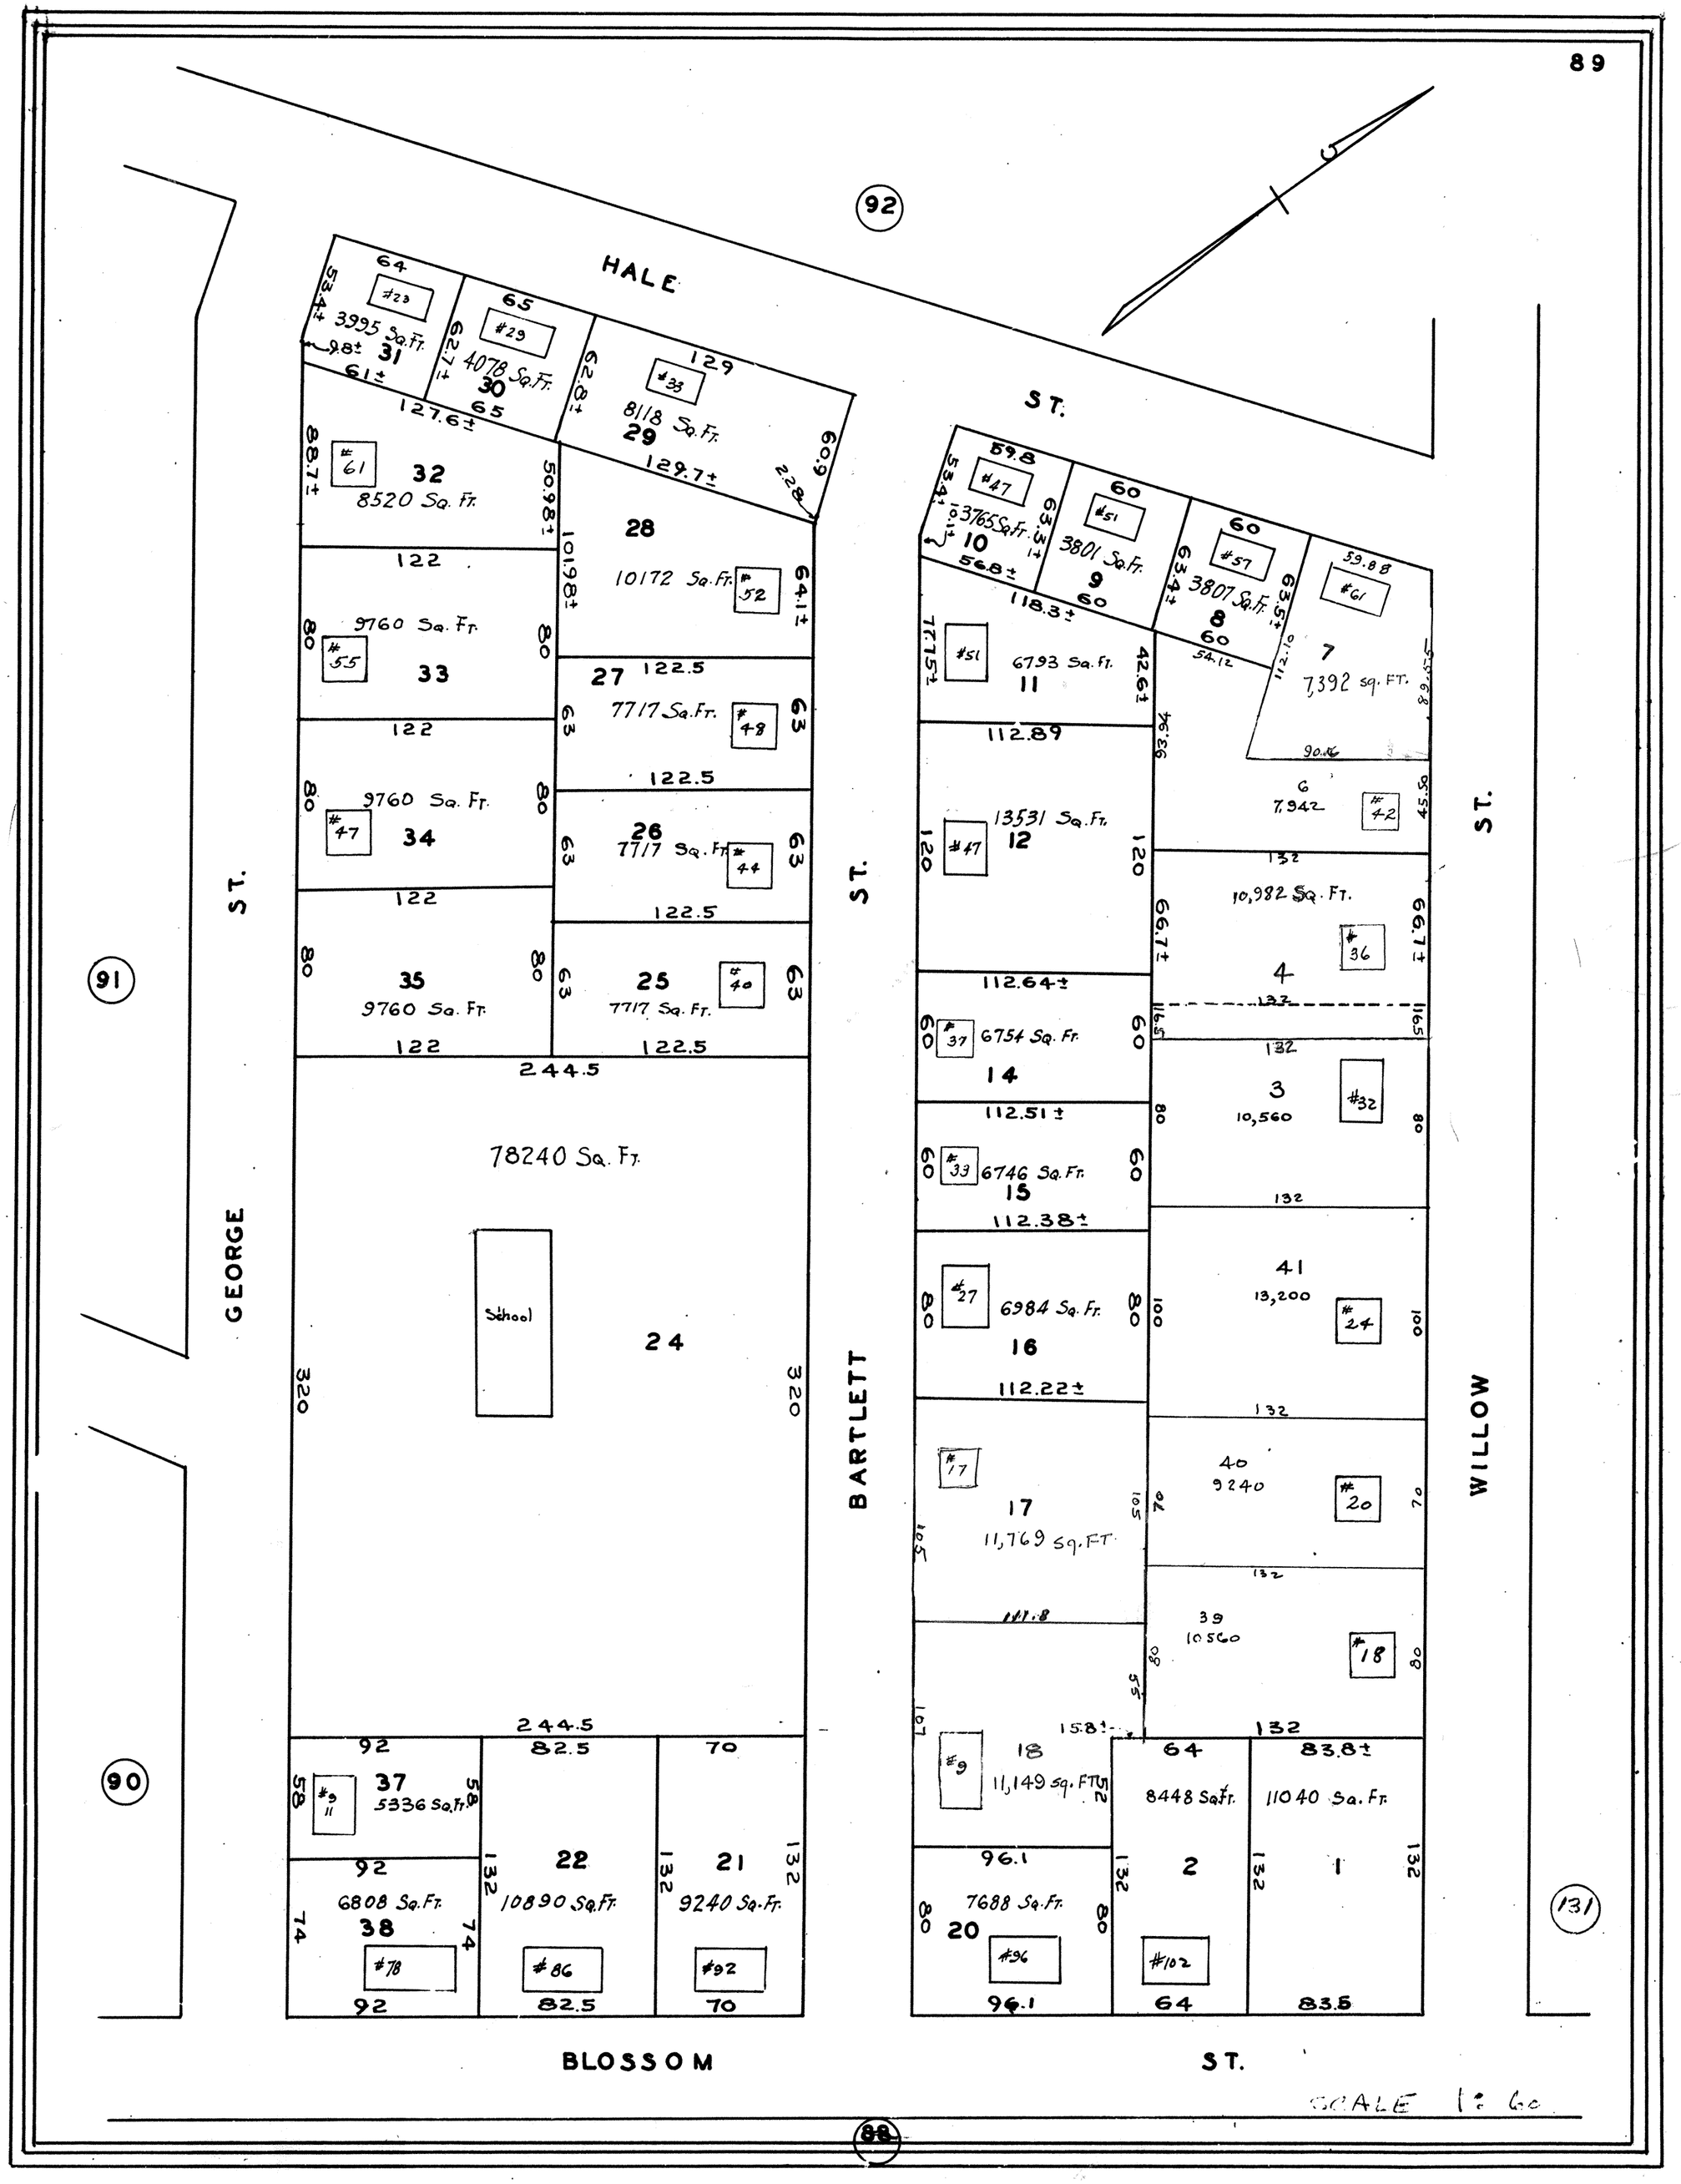
HALE
ST.
GEORGE
ST.
BARTLETT
ST.
WILLOW
ST.
BLOSSOM
ST.
92
91
90
131
88
31
3995 Sq. Ft.
30
4078 Sq. Ft.
29
8118 Sq. Ft.
32
8520 Sq. Ft.
28
10172 Sq. Ft.
33
9760 Sq. Ft.
27
7717 Sq. Ft.
34
9760 Sq. Ft.
26
7717 Sq. Ft.
35
9760 Sq. Ft.
25
7717 Sq. Ft.
78240 Sq. Ft.
School
24
37
5336 Sq. Ft.
22
10890 Sq. Ft.
21
9240 Sq. Ft.
38
6808 Sq. Ft.
10
3765 Sq. Ft.
9
3801 Sq. Ft.
8
3807 Sq. Ft.
7
7,392 sq. FT.
11
6793 Sq. Ft.
12
13531 Sq. Ft.
6
7,942
4
10,982 Sq. Ft.
14
6754 Sq. Ft.
3
10,560
15
6746 Sq. Ft.
41
13,200
16
6984 Sq. Ft.
40
9240
17
11,769 sq. FT.
39
10560
18
11,149 sq. FT.
2
8448 Sq. Ft.
1
11040 Sq. Ft.
20
7688 Sq. Ft.
SCALE 1" = 60'