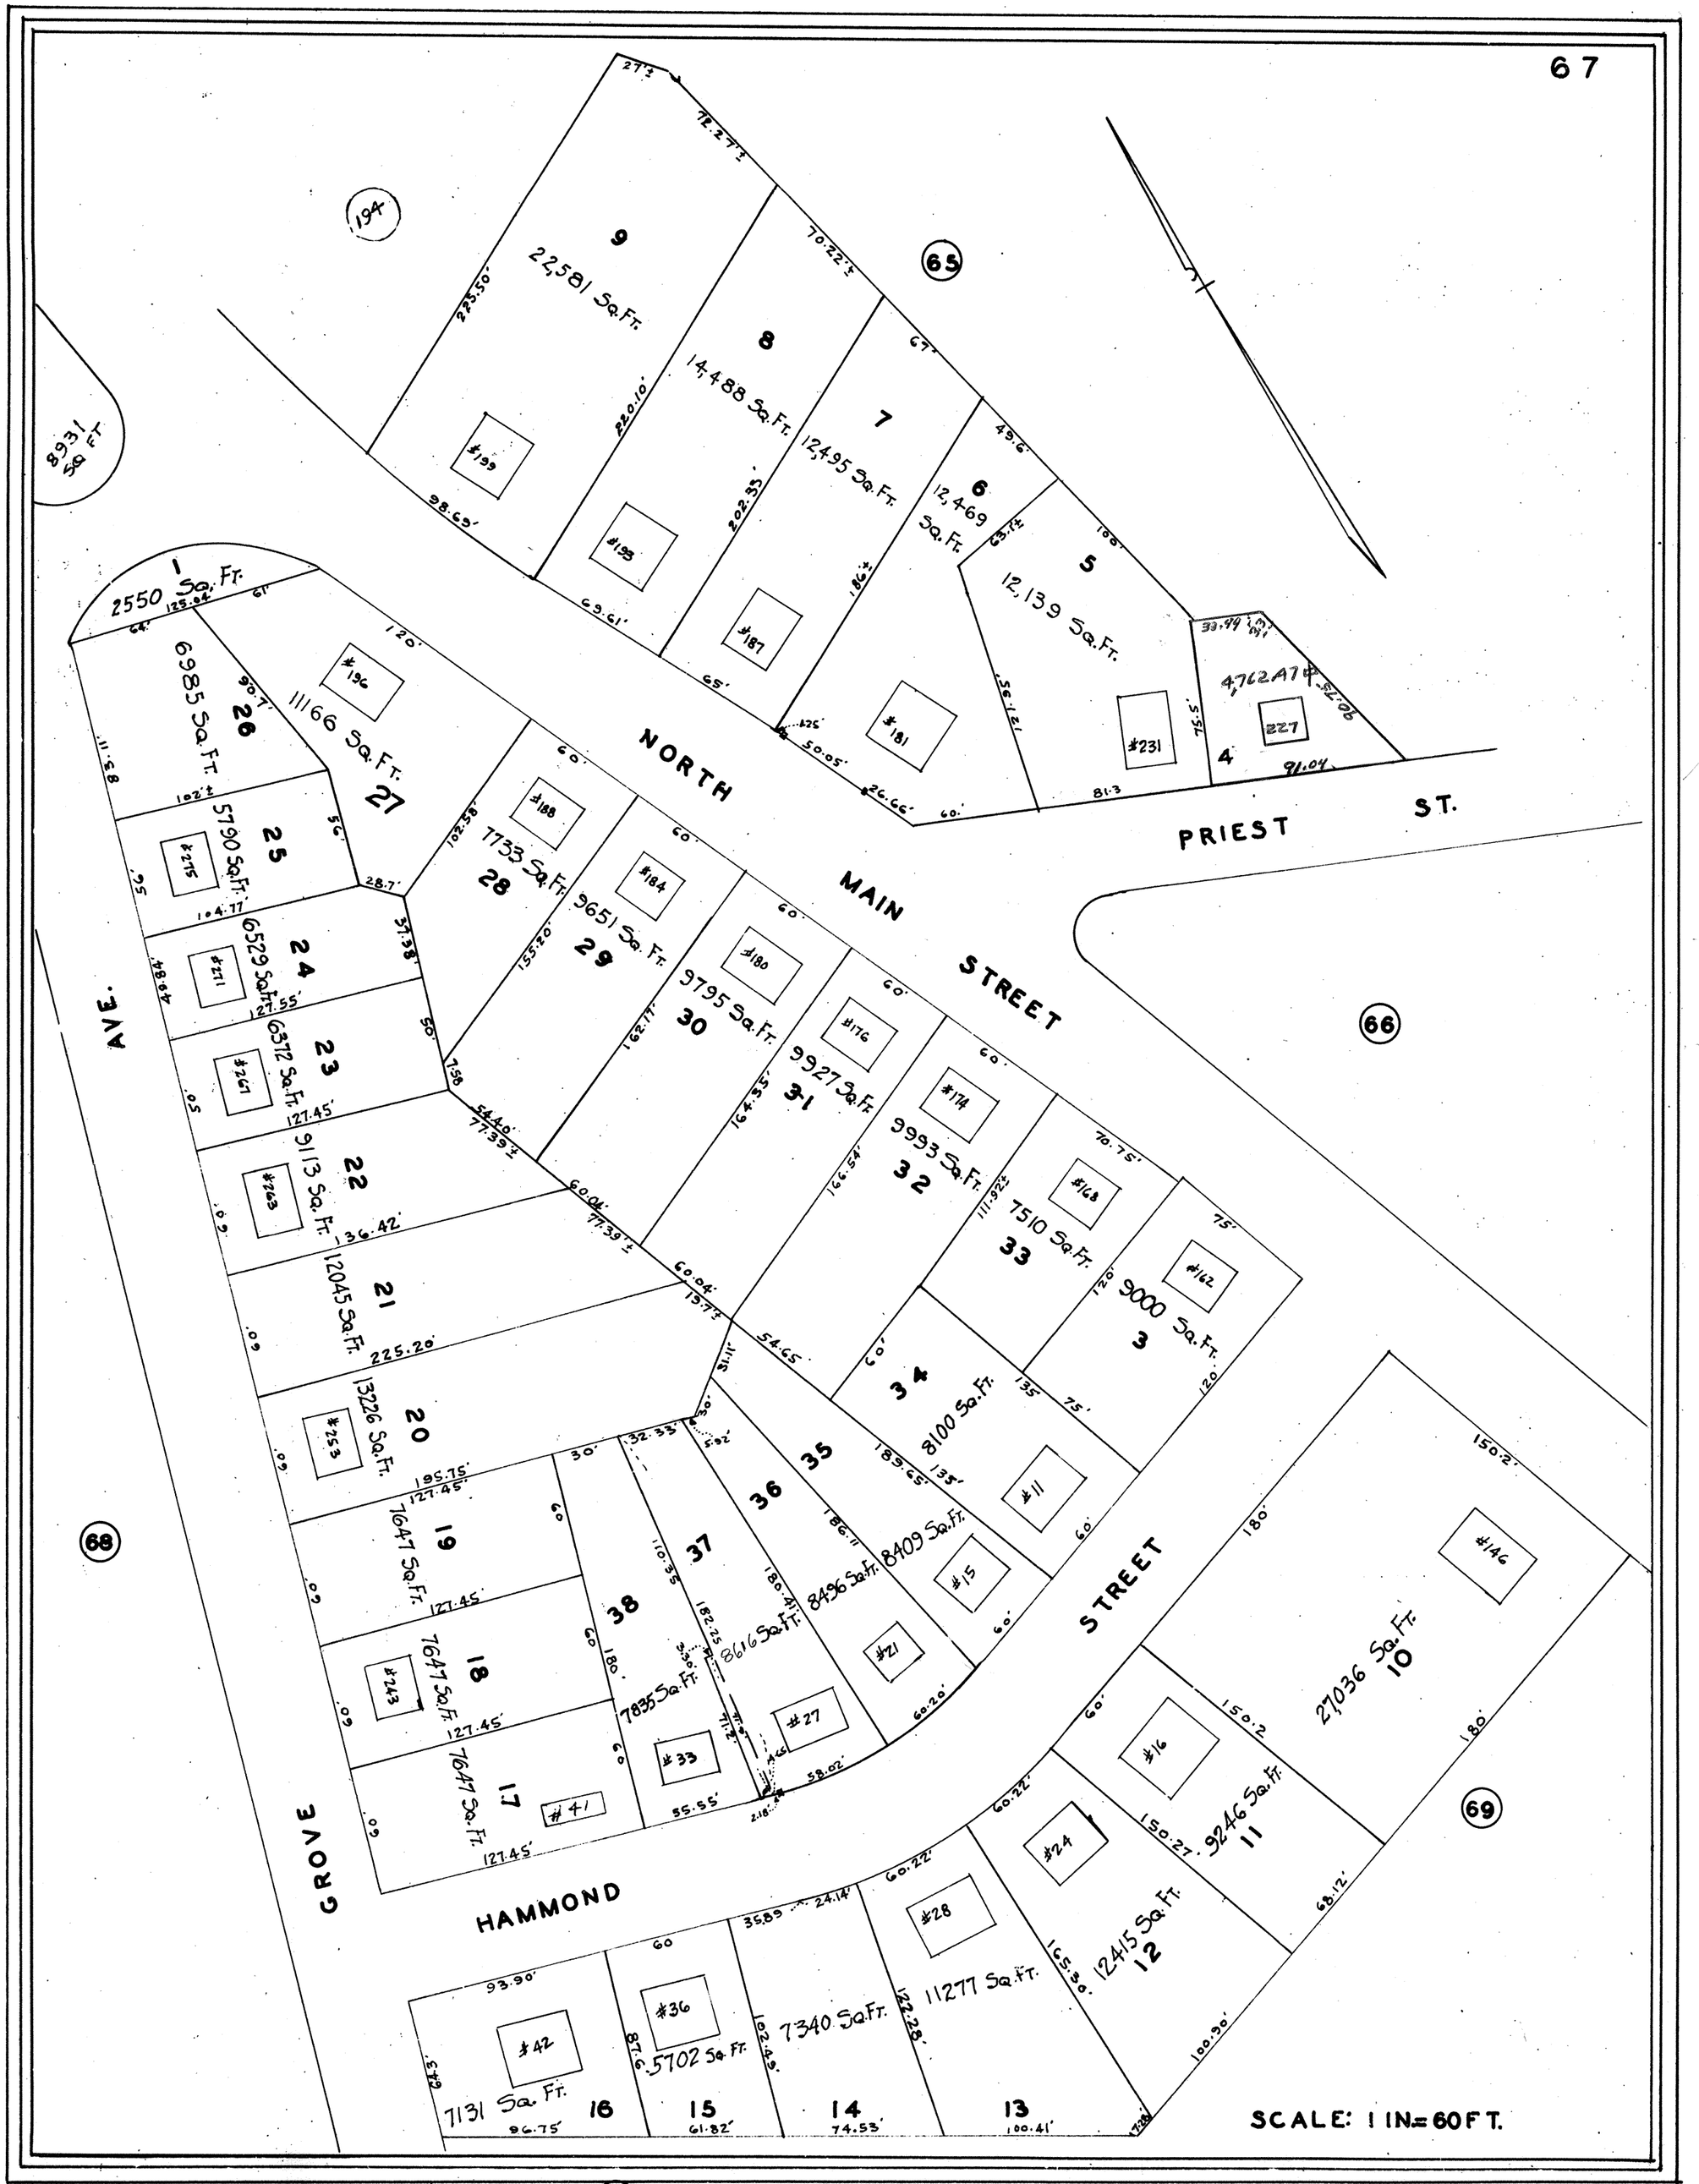
NORTH MAIN STREET
PRIEST ST.
HAMMOND STREET
GROVE AVE.
SCALE: 1 IN.= 60 FT.
65
66
68
69
194
8931 Sq. Ft.
9 22,581 Sq. Ft. #199
8 14,488 Sq. Ft. #193
7 12,495 Sq. Ft. #187
6 12,469 Sq. Ft. #181
5 12,139 Sq. Ft. #231
4 4,762 A.T.G. #227
1 2550 Sq. Ft.
26 6985 Sq. Ft. #196
27 11166 Sq. Ft.
25 5790 Sq. Ft. #275
28 7733 Sq. Ft. #188
29 9651 Sq. Ft. #184
24 6529 Sq. Ft. #271
30 9795 Sq. Ft. #180
23 6372 Sq. Ft. #267
31 9927 Sq. Ft. #176
22 9113 Sq. Ft. #263
32 9993 Sq. Ft. #174
33 7510 Sq. Ft. #168
3 9000 Sq. Ft. #162
21 12045 Sq. Ft.
20 13226 Sq. Ft. #253
34 8100 Sq. Ft. #11
35
36
19 7647 Sq. Ft.
37 8409 Sq. Ft. #15
38 8496 Sq. Ft. #21
18 7647 Sq. Ft. #243
8616 Sq. Ft. #27
7835 Sq. Ft. #33
17 7647 Sq. Ft. #41
10 27036 Sq. Ft. #146
#16
11 9246 Sq. Ft.
#24
12 12415 Sq. Ft.
#28
13 11277 Sq. Ft.
14 7340 Sq. Ft.
15 5702 Sq. Ft. #36
16 7131 Sq. Ft. #42