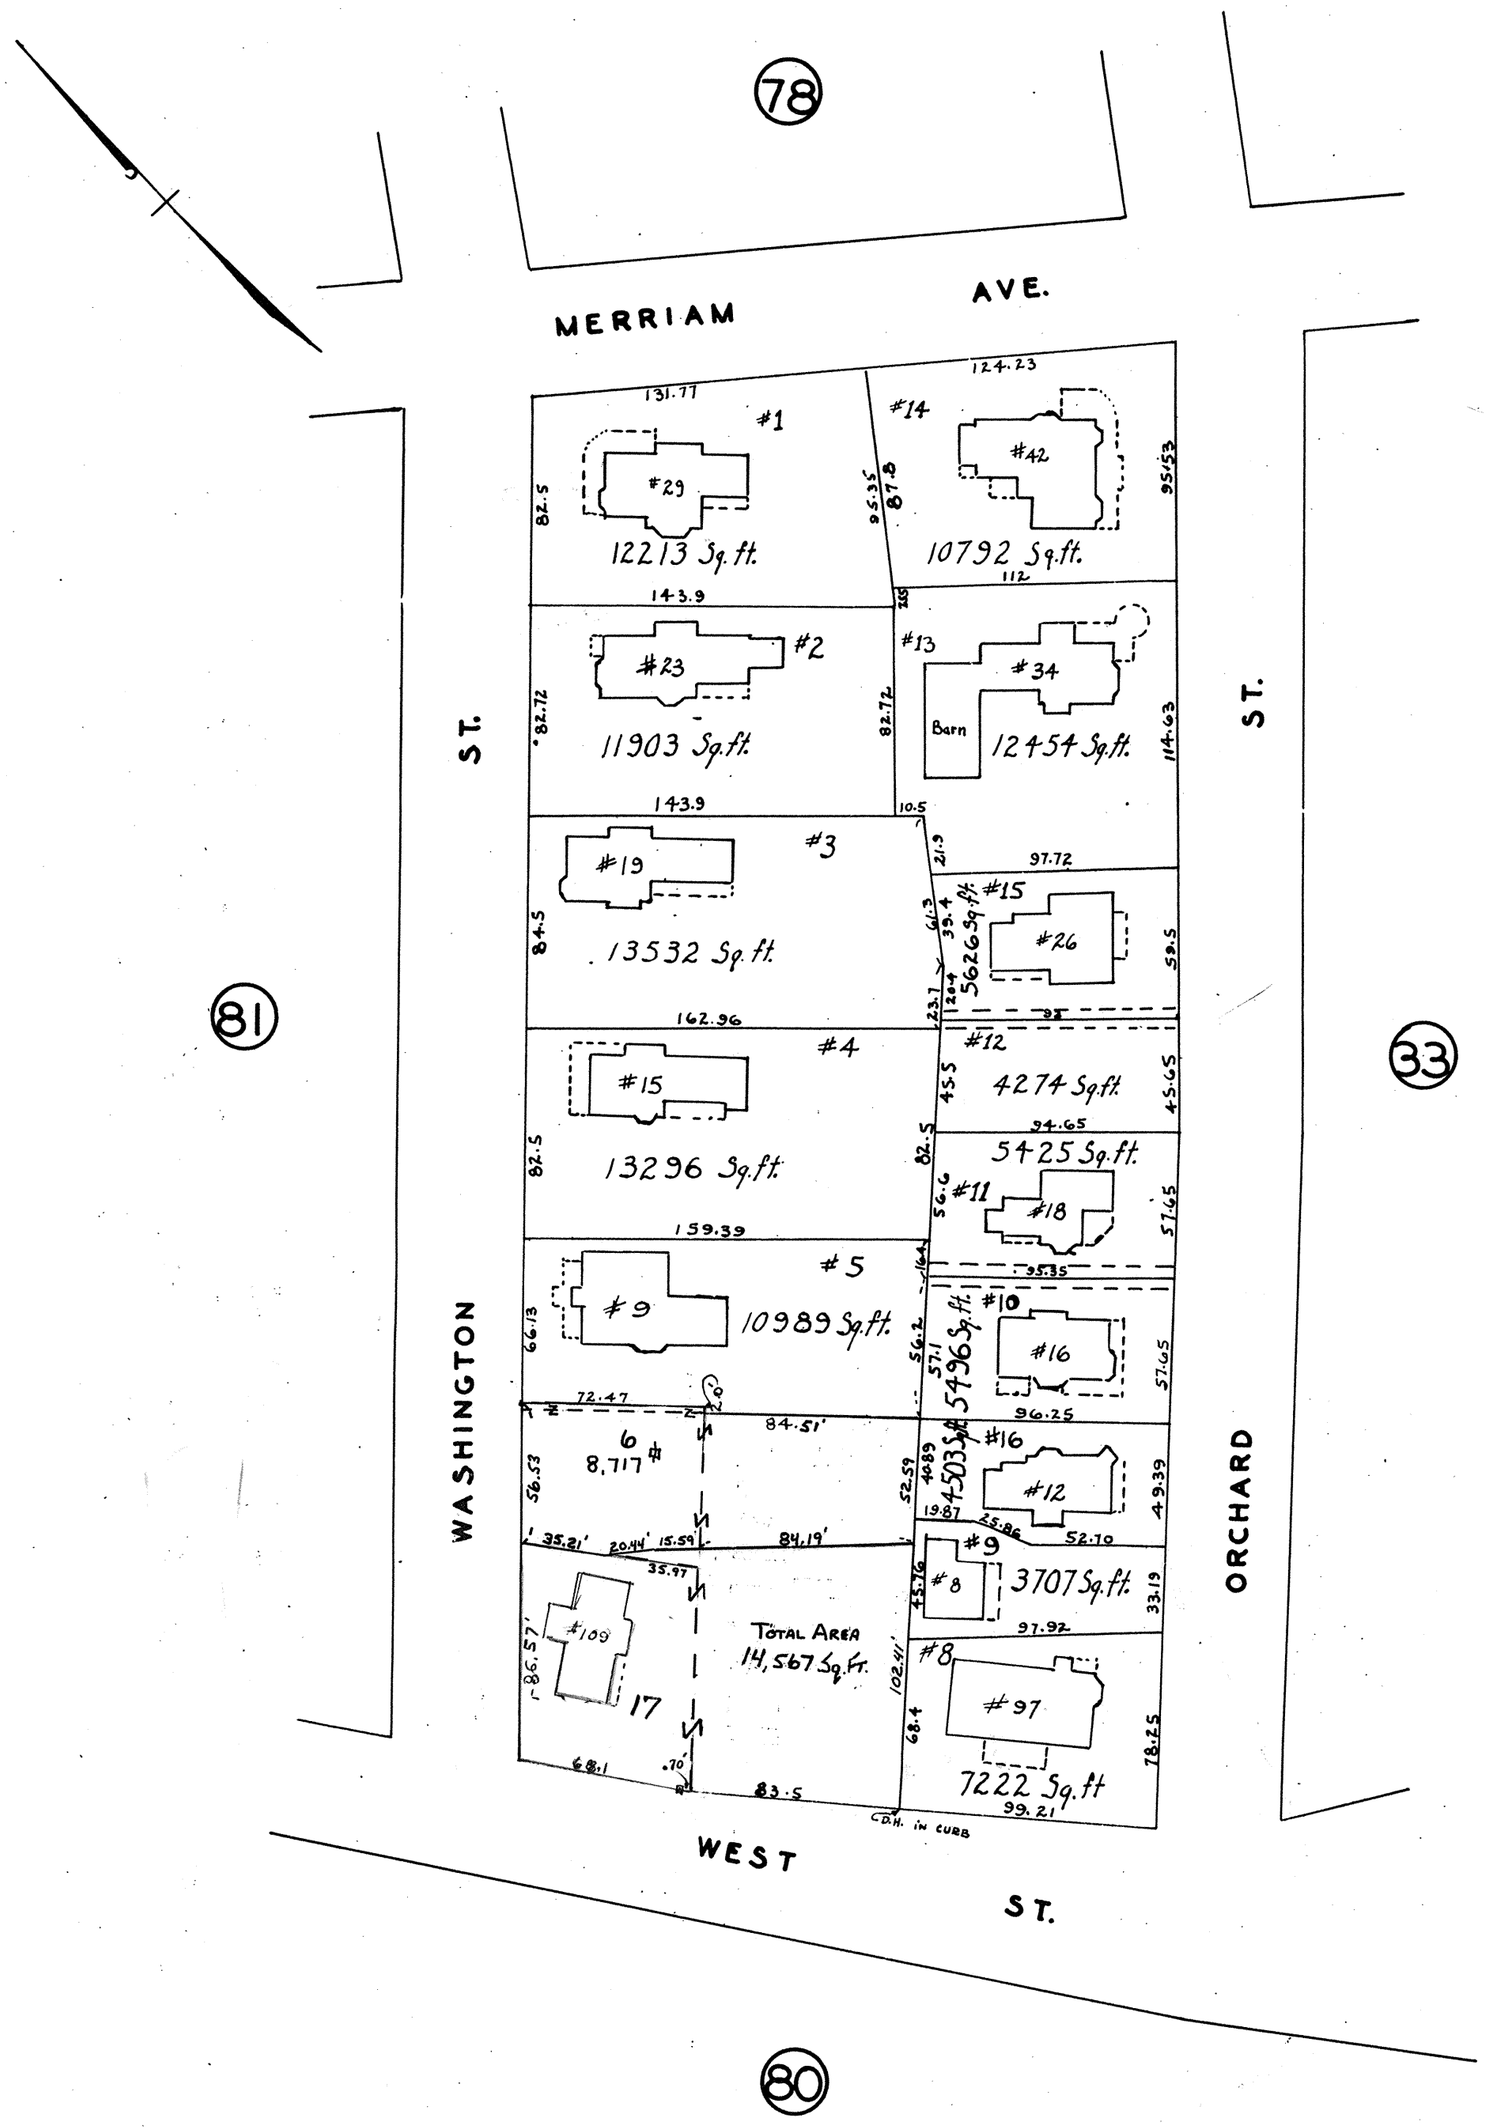
78
MERRIAM AVE.
WASHINGTON ST.
ORCHARD ST.
WEST ST.
81
33
80
#1
#29
12213 Sq. ft.
#14
#42
10792 Sq.ft.
#2
#23
11903 Sq.ft.
#13
#34
Barn
12454 Sq.ft.
#3
#19
13532 Sq. ft.
#15
#26
5626 Sq.ft.
#4
#15
13296 Sq.ft.
#12
4274 Sq.ft.
5425 Sq.ft.
#11
#18
#5
#9
10989 Sq.ft.
#10
#16
5496 Sq.ft.
#16
#12
4503 Sq.ft.
6
8,717 #
#9
#8
3707 Sq.ft.
17
#109
Total Area
14,567 Sq.Ft.
#8
#97
7222 Sq.ft
C.D.H. in curb

SCALE: 1" = 60'