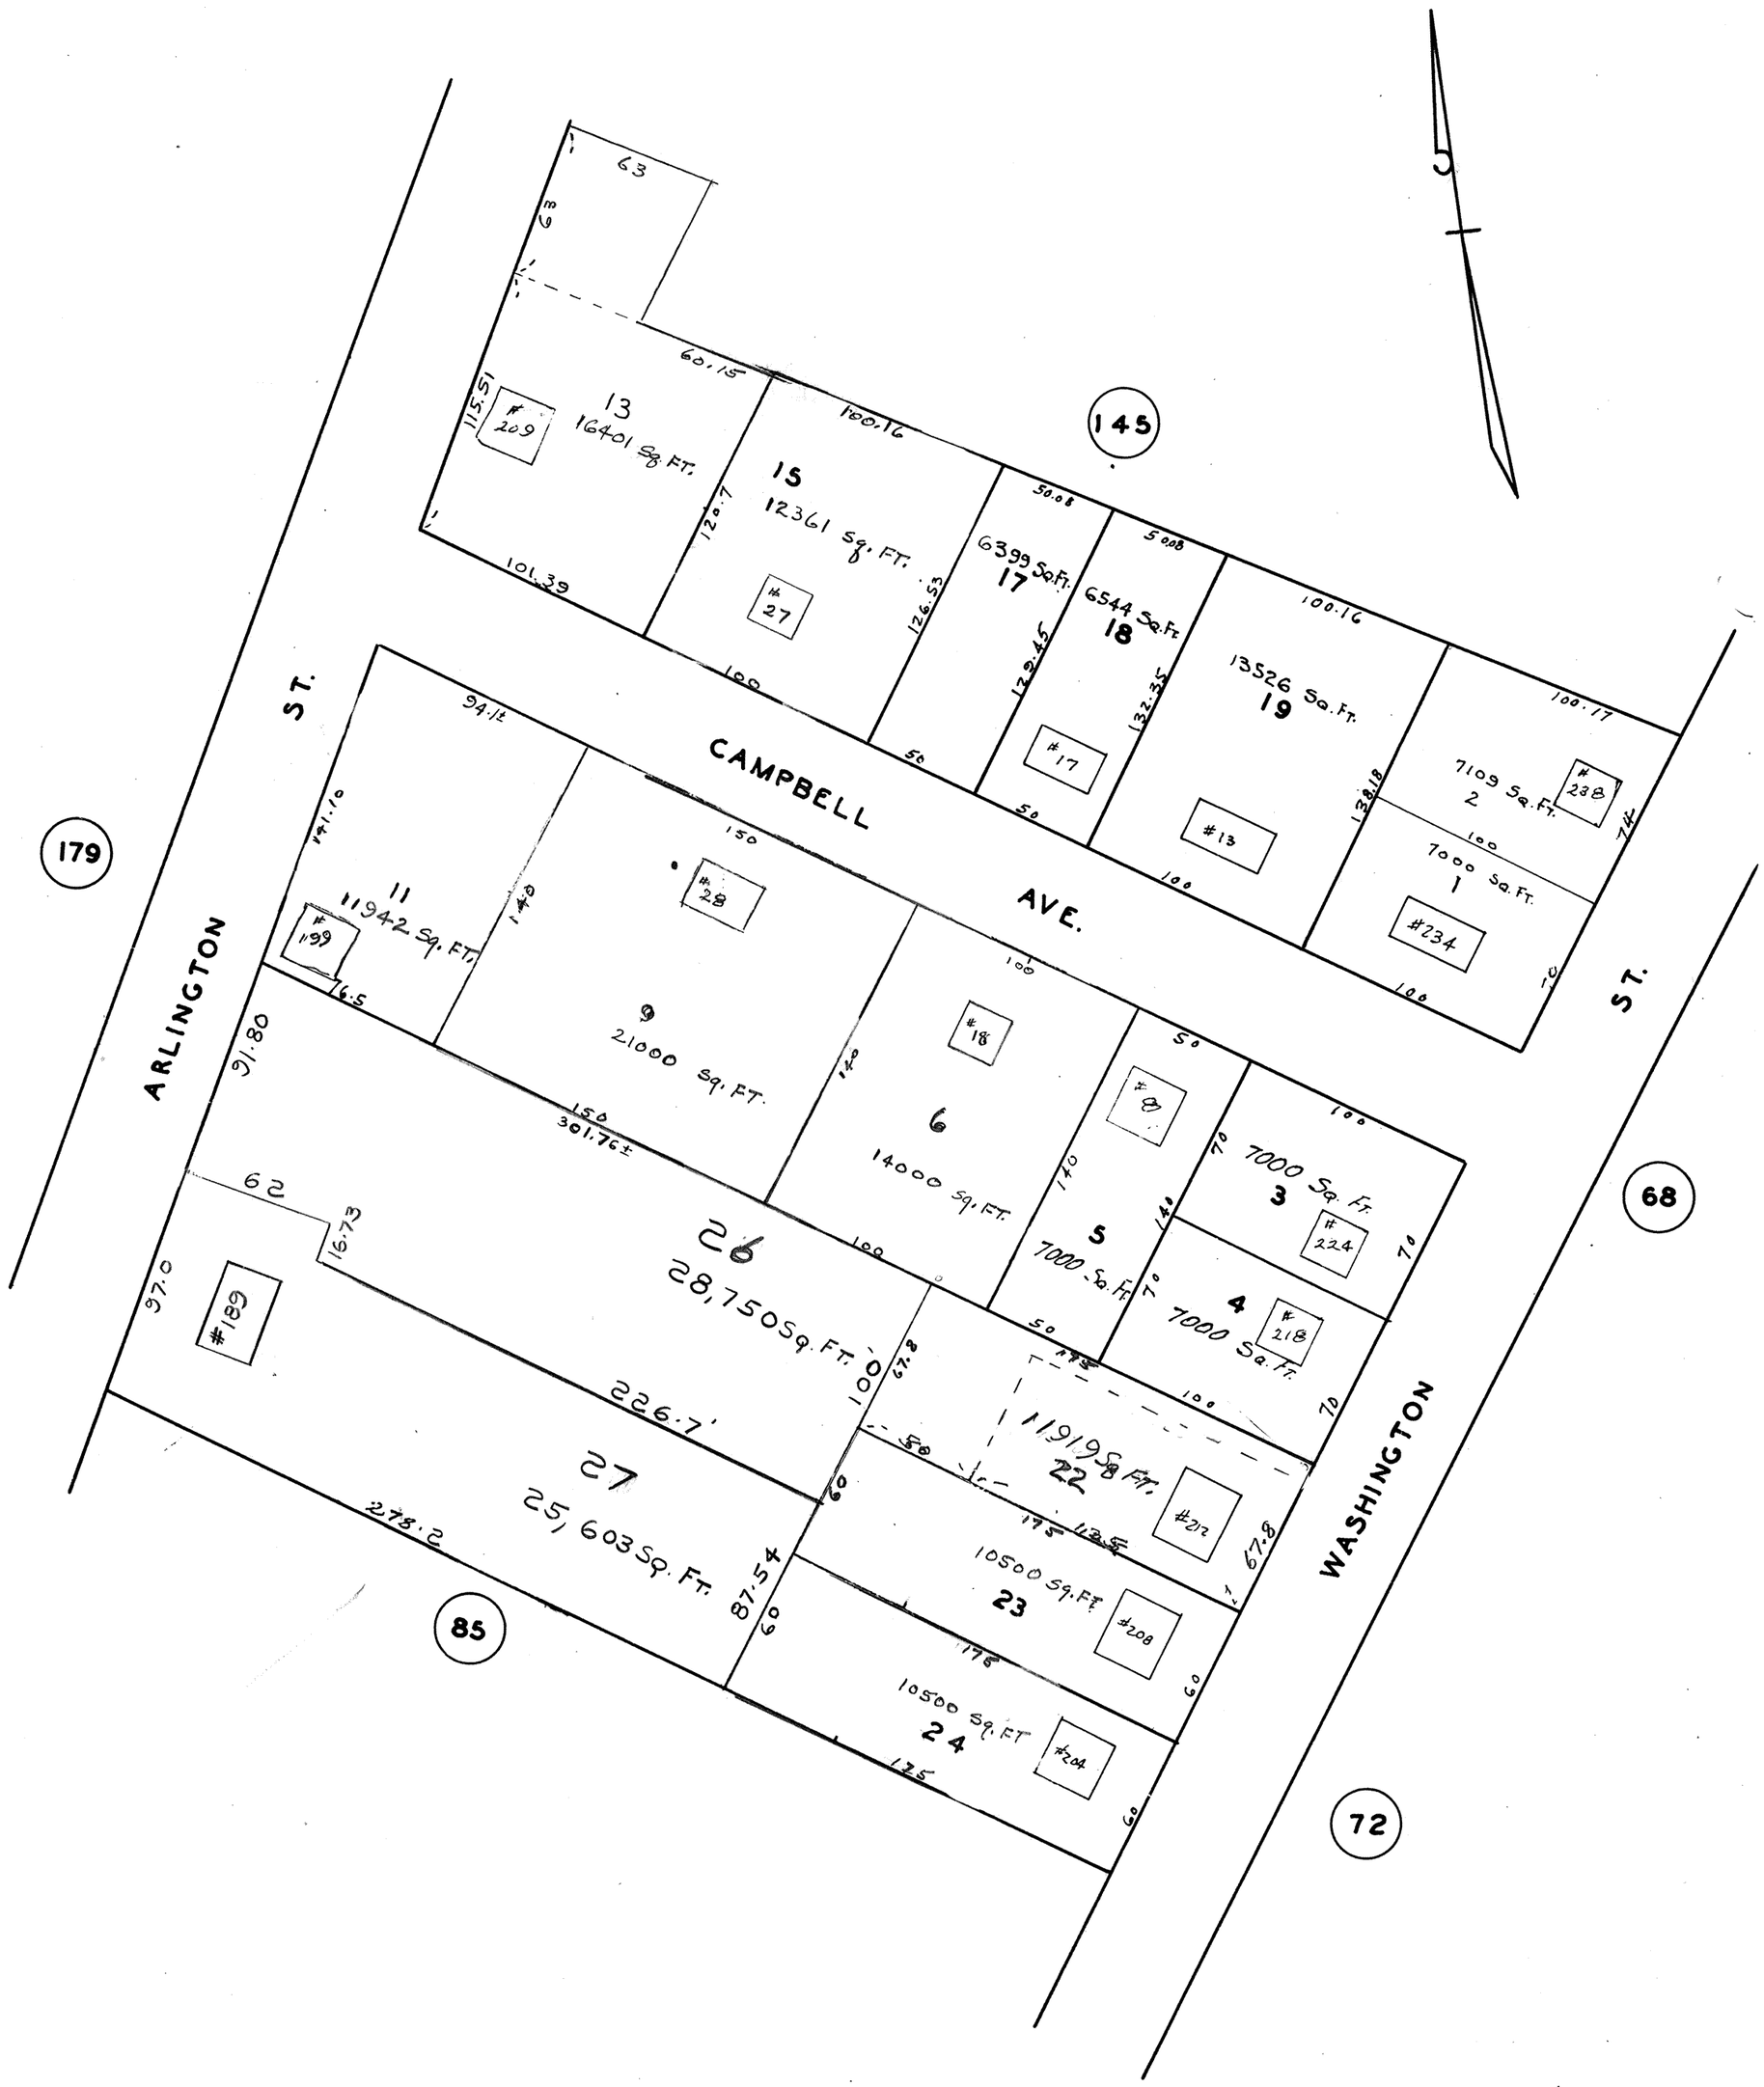
ARLINGTON ST.
CAMPBELL AVE.
WASHINGTON ST.
179
145
68
72
85
13
16401 Sq. Ft.
#209
15
12361 Sq. Ft.
#27
17
6399 Sq. Ft.
#17
18
6544 Sq. Ft.
#13
19
13526 Sq. Ft.
2
7109 Sq. Ft.
#238
1
7000 Sq. Ft.
#234
11
11942 Sq. Ft.
#199
9
21000 Sq. Ft.
#28
6
14000 Sq. Ft.
#18
5
7000 Sq. Ft.
#8
3
7000 Sq. Ft.
#224
4
7000 Sq. Ft.
#218
26
28,750 Sq. Ft.
#189
22
11919 Sq. Ft.
#212
27
25,603 Sq. Ft.
23
10500 Sq. Ft.
#208
24
10500 Sq. Ft.
#204

SCALE 1" : 60'