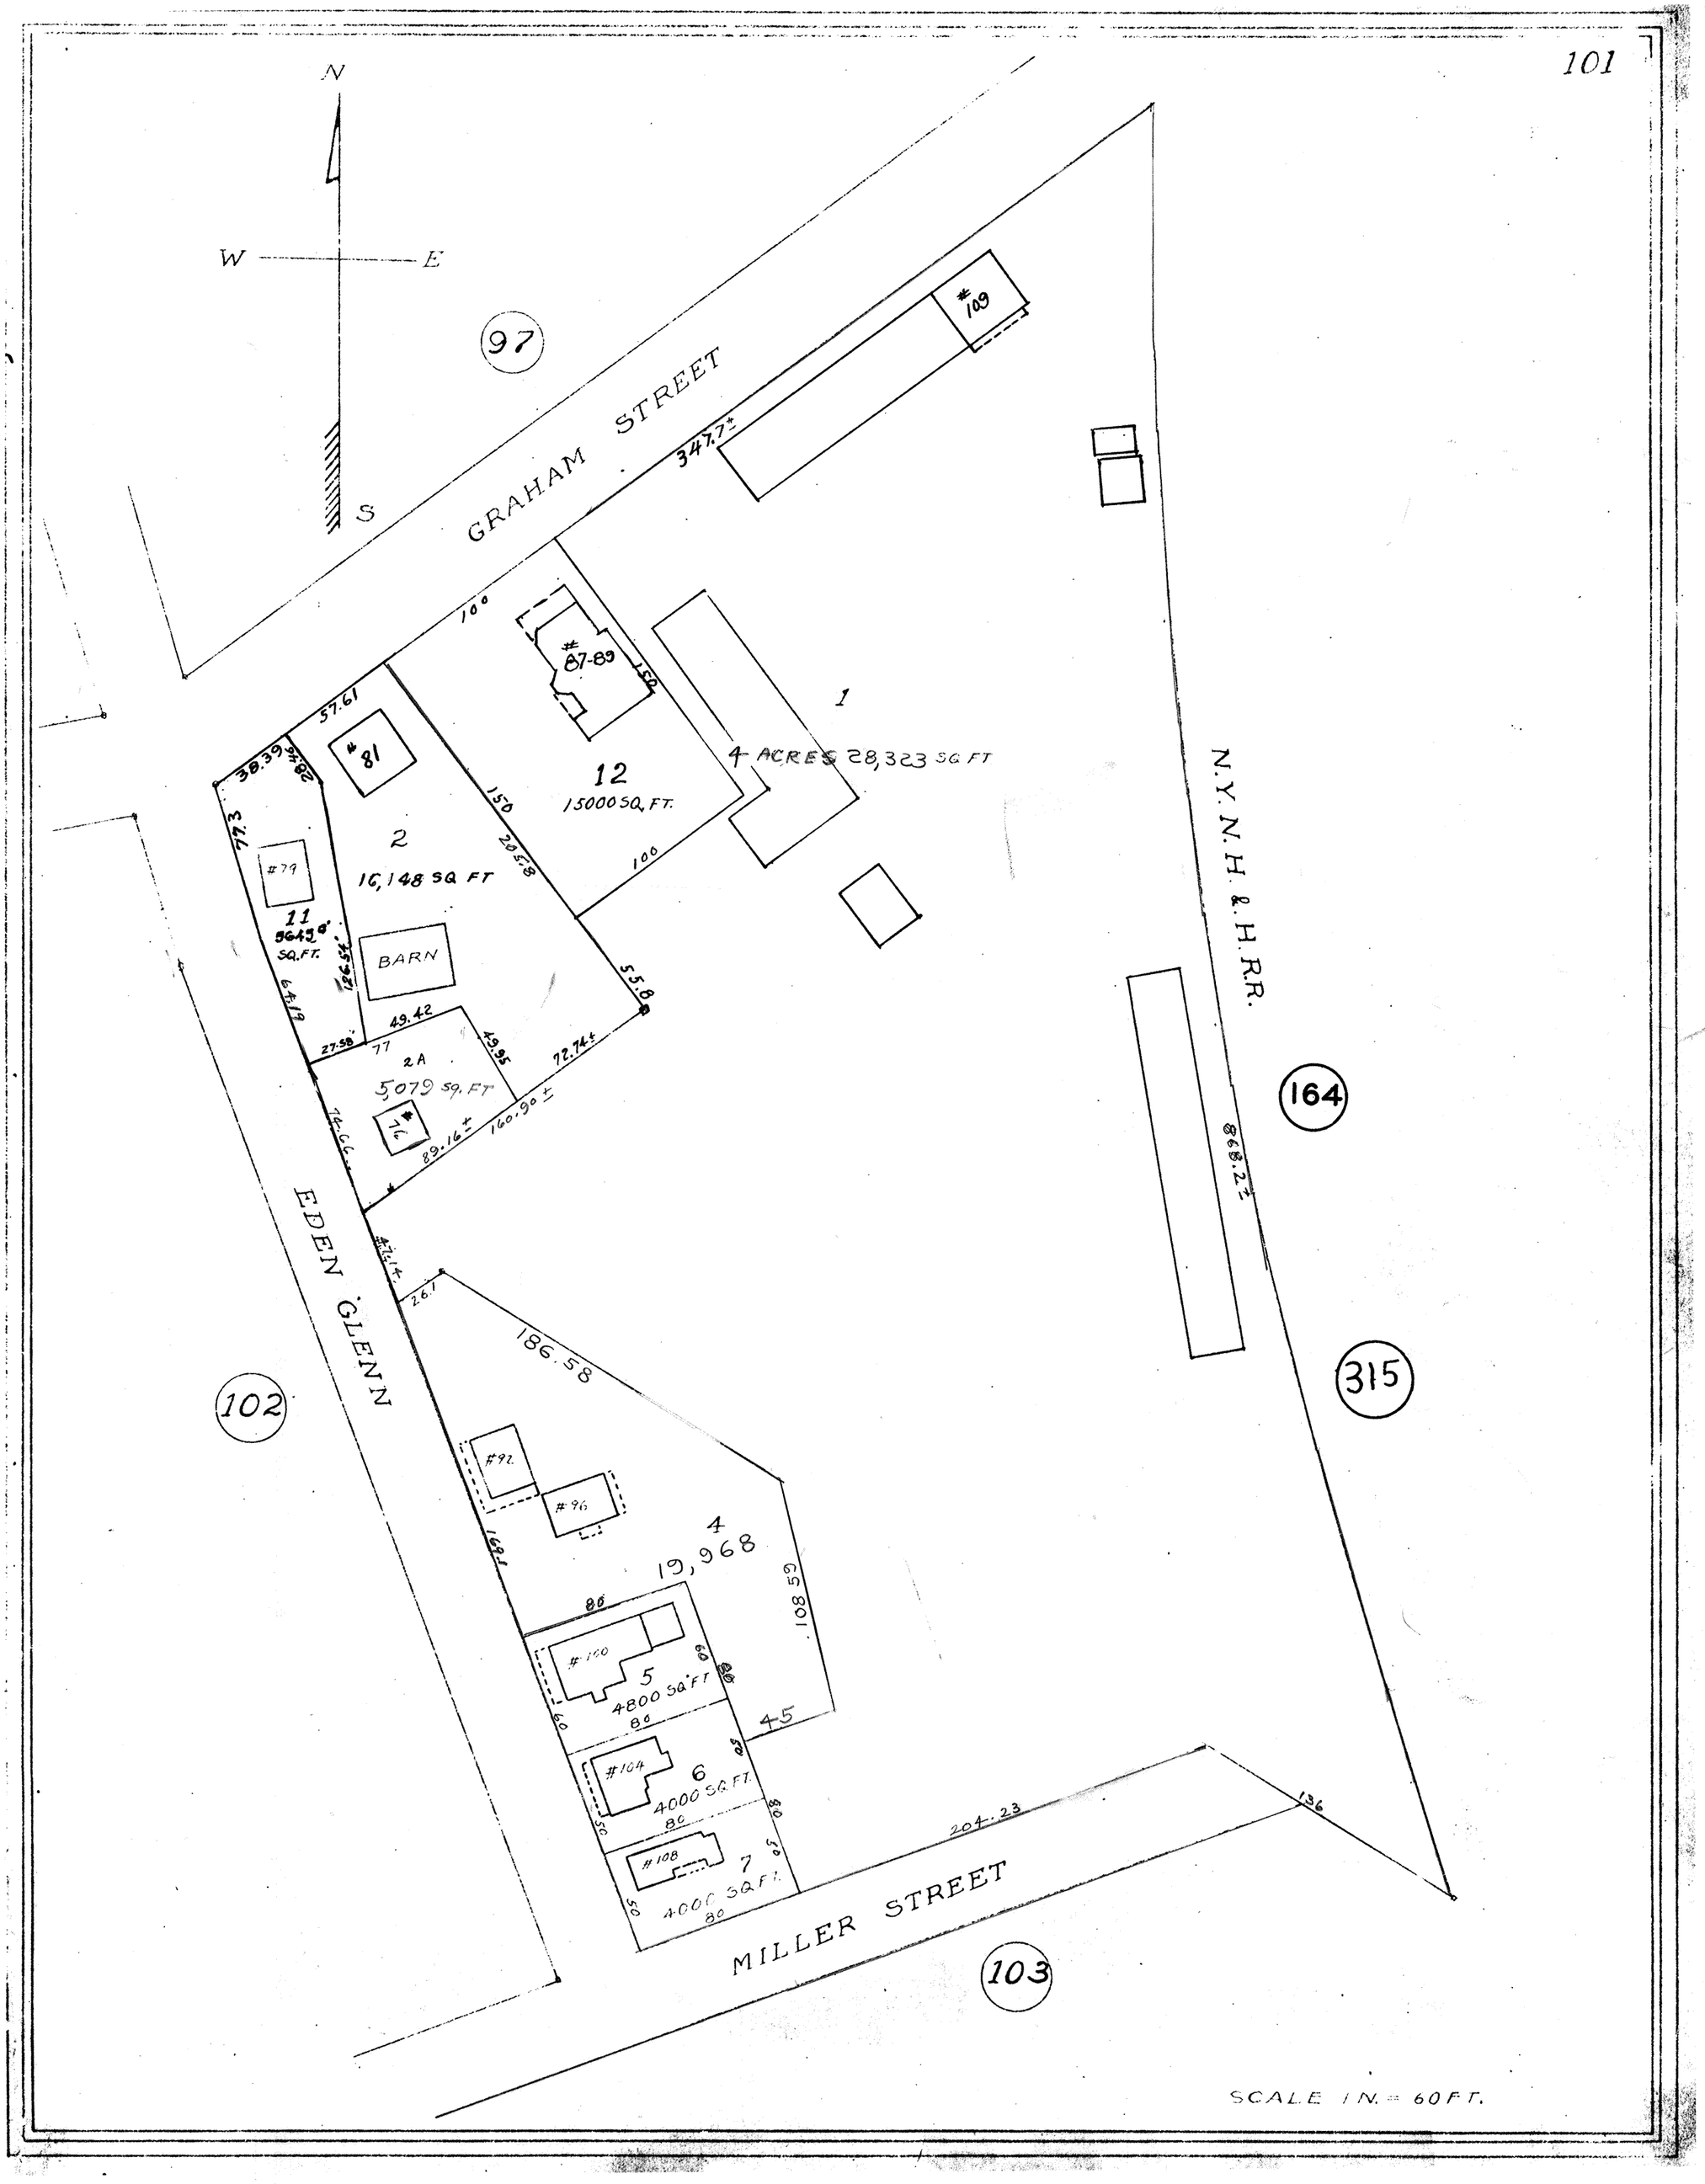
N
W
E
S
97
GRAHAM STREET
347.7±
#109
100
#87-89
150
1
4 ACRES 28,323 SQ FT
12
15000 SQ. FT.
57.61
#81
38.39
28.46
2
16,148 SQ FT
150
205.8
100
#79
11
5643.8 SQ.FT.
BARN
55.8
49.42
49.95
27.58
2A
5079 SQ. FT
72.74±
#76
89.16±
160.90±
N.Y. N.H. & H.R.R.
164
868.2±
315
EDEN GLENN
102
186.58
#92
#96
4
19,968
108.59
#100
5
4800 SQ FT
45
#104
6
4000 SQ.FT.
#108
7
4000 SQ.FT.
204.23
136
MILLER STREET
103
SCALE 1 IN. = 60 FT.