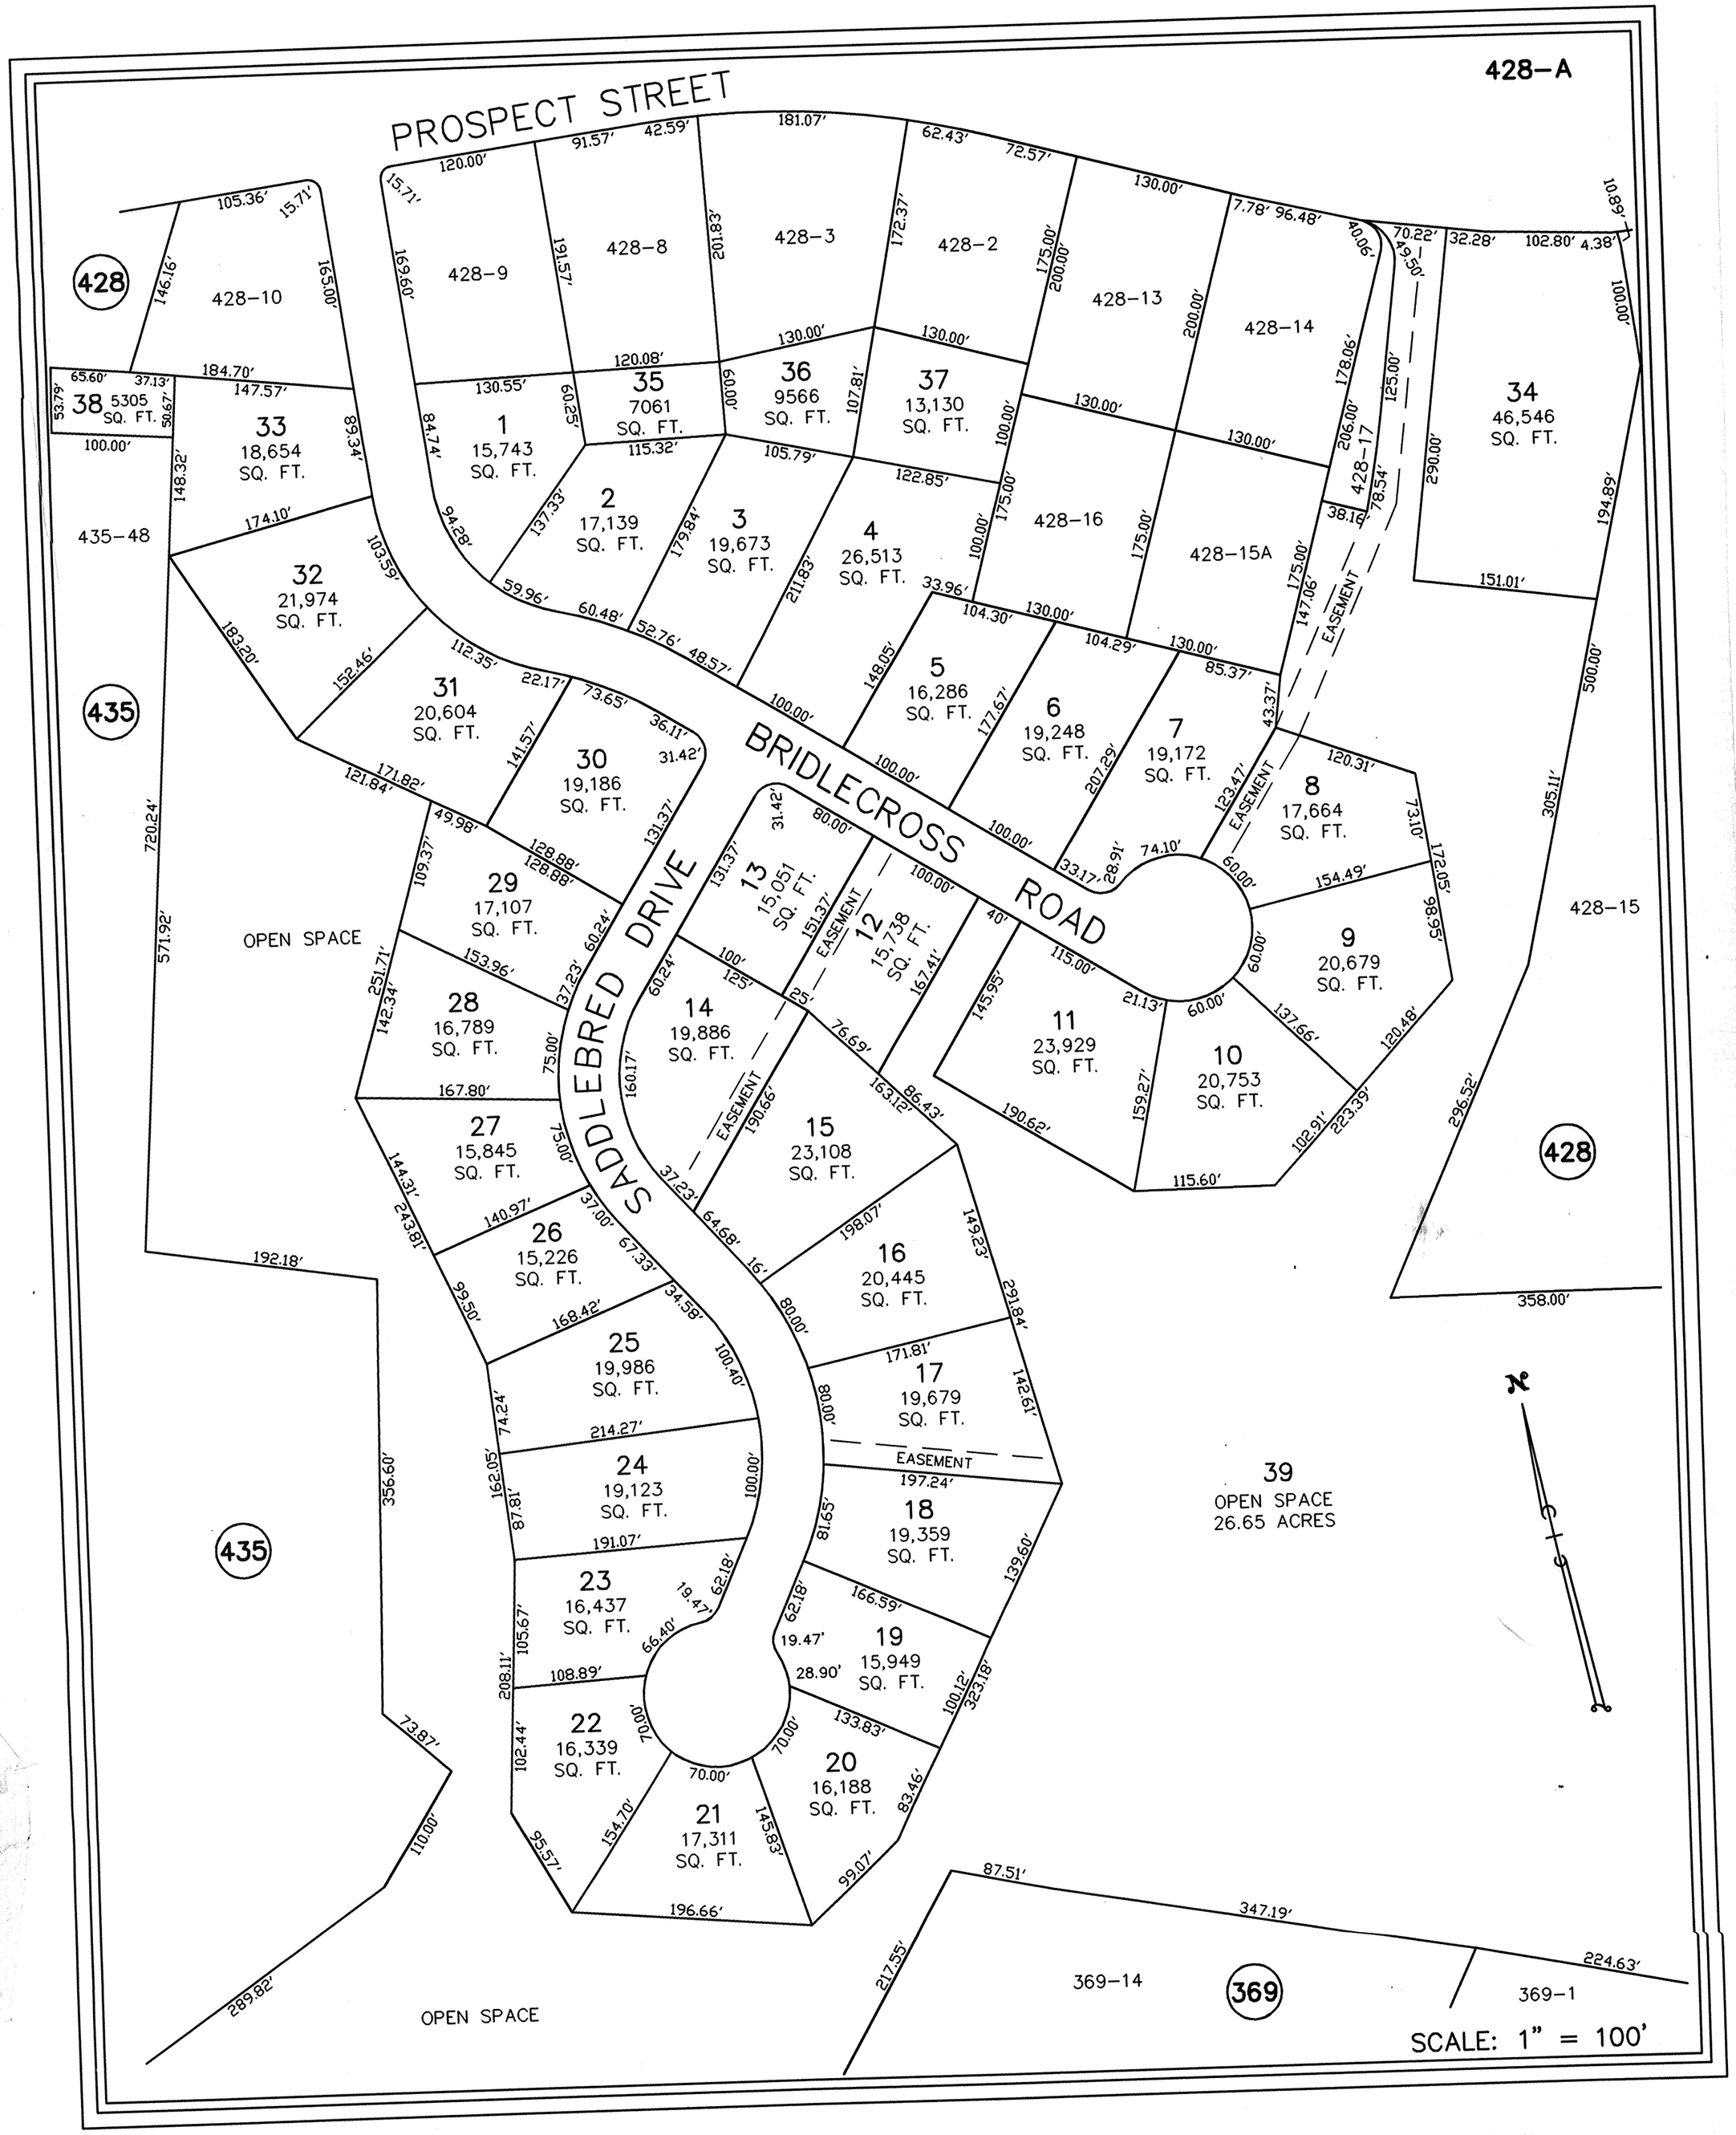
428-A
PROSPECT STREET
BRIDLECROSS ROAD
SADDLEBRED DRIVE
428
435
369
428-10
428-9
428-8
428-3
428-2
428-13
428-14
428-17
428-16
428-15A
428-15
435-48
369-14
369-1
OPEN SPACE
39
OPEN SPACE
26.65 ACRES
EASEMENT
1
15,743
SQ. FT.
2
17,139
SQ. FT.
3
19,673
SQ. FT.
4
26,513
SQ. FT.
5
16,286
SQ. FT.
6
19,248
SQ. FT.
7
19,172
SQ. FT.
8
17,664
SQ. FT.
9
20,679
SQ. FT.
10
20,753
SQ. FT.
11
23,929
SQ. FT.
12
15,738
SQ. FT.
13
15,051
SQ. FT.
14
19,886
SQ. FT.
15
23,108
SQ. FT.
16
20,445
SQ. FT.
17
19,679
SQ. FT.
18
19,359
SQ. FT.
19
15,949
SQ. FT.
20
16,188
SQ. FT.
21
17,311
SQ. FT.
22
16,339
SQ. FT.
23
16,437
SQ. FT.
24
19,123
SQ. FT.
25
19,986
SQ. FT.
26
15,226
SQ. FT.
27
15,845
SQ. FT.
28
16,789
SQ. FT.
29
17,107
SQ. FT.
30
19,186
SQ. FT.
31
20,604
SQ. FT.
32
21,974
SQ. FT.
33
18,654
SQ. FT.
34
46,546
SQ. FT.
35
7061
SQ. FT.
36
9566
SQ. FT.
37
13,130
SQ. FT.
38
5305
SQ. FT.
SCALE: 1" = 100'