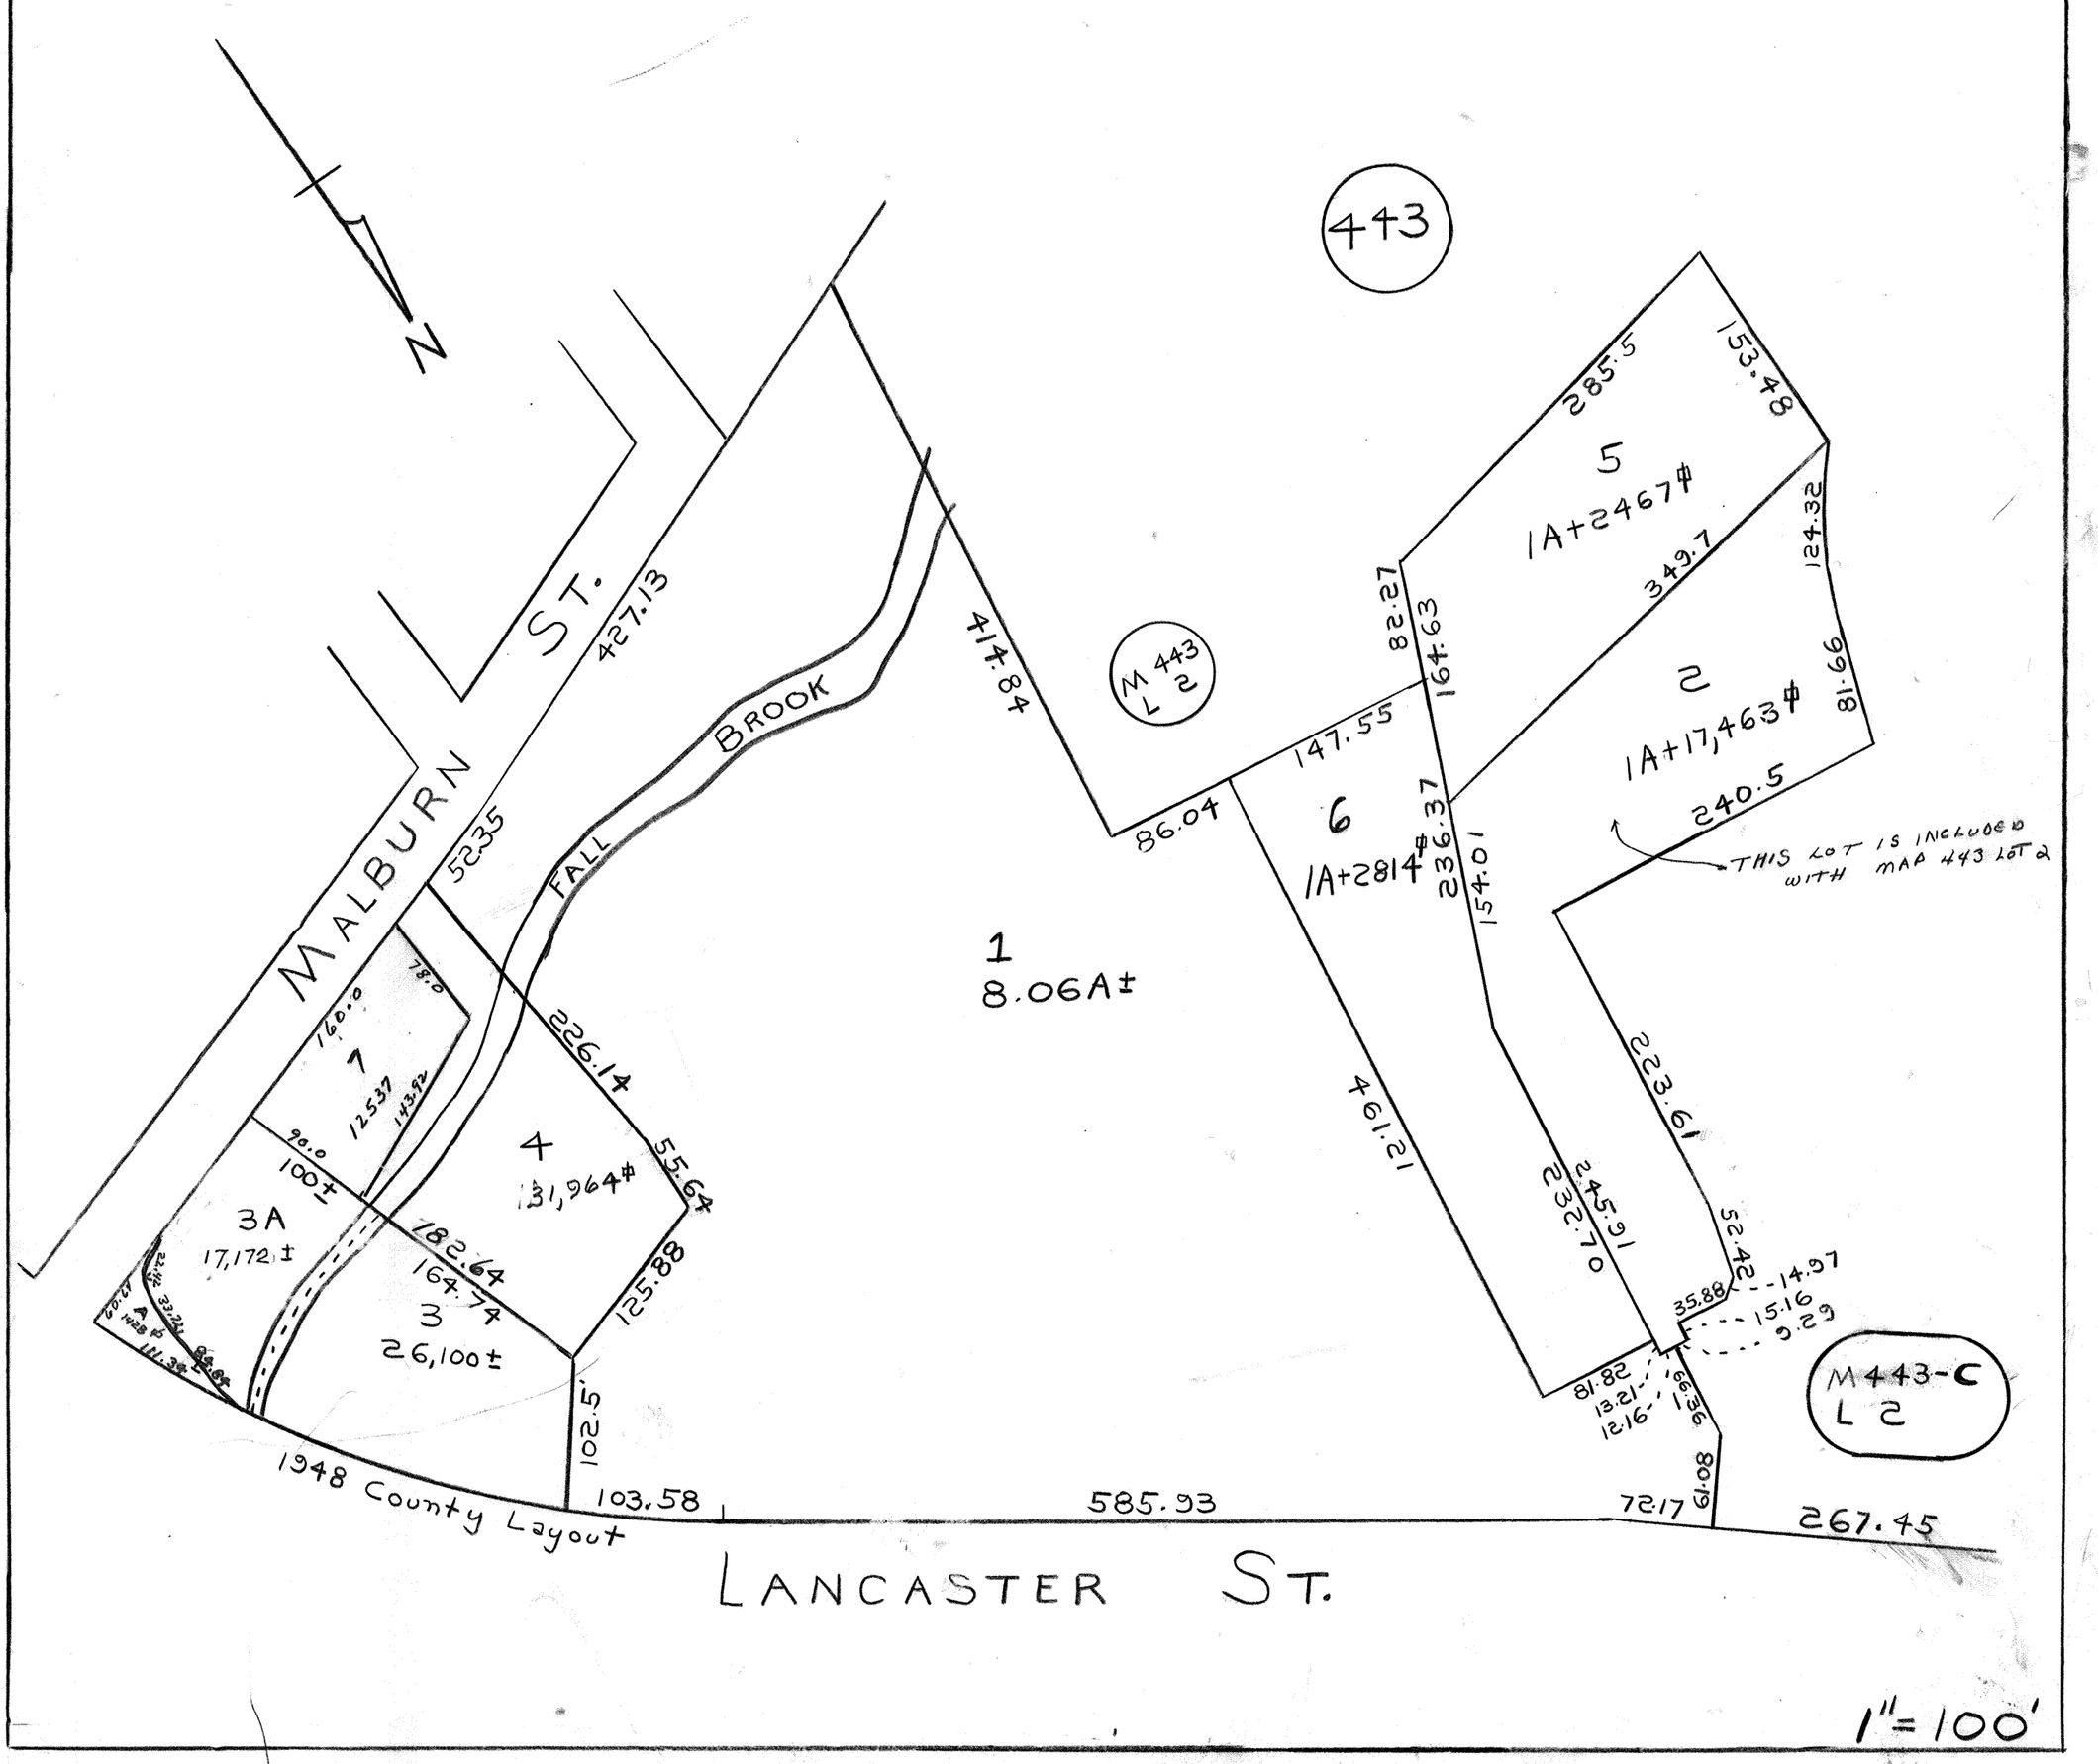
N
443
M 443 L 2
MALBURN ST.
427.13
FALL BROOK
414.84
86.04
147.55
82.27
164.63
285.5
153.48
5
1A+2467#
349.7
124.32
2
1A+17,463#
81.66
240.5
THIS LOT IS INCLUDED WITH MAP 443 LOT 2
6
1A+2814#
236.37
154.01
1
8.06A±
226.14
55.64
125.88
102.5
7
160.0
78.0
125.37
143.92
90.0
100±
3A
17,172±
4
131,964#
182.64
164.74
3
26,100±
461.21
232.70
245.91
223.61
52.42
35.88
14.97
15.16
9.29
81.82
13.21
12.16
66.36
80.08
72.17
267.45
585.93
103.58
1948 County Layout
LANCASTER ST.
M 443-C L 2
1" = 100'