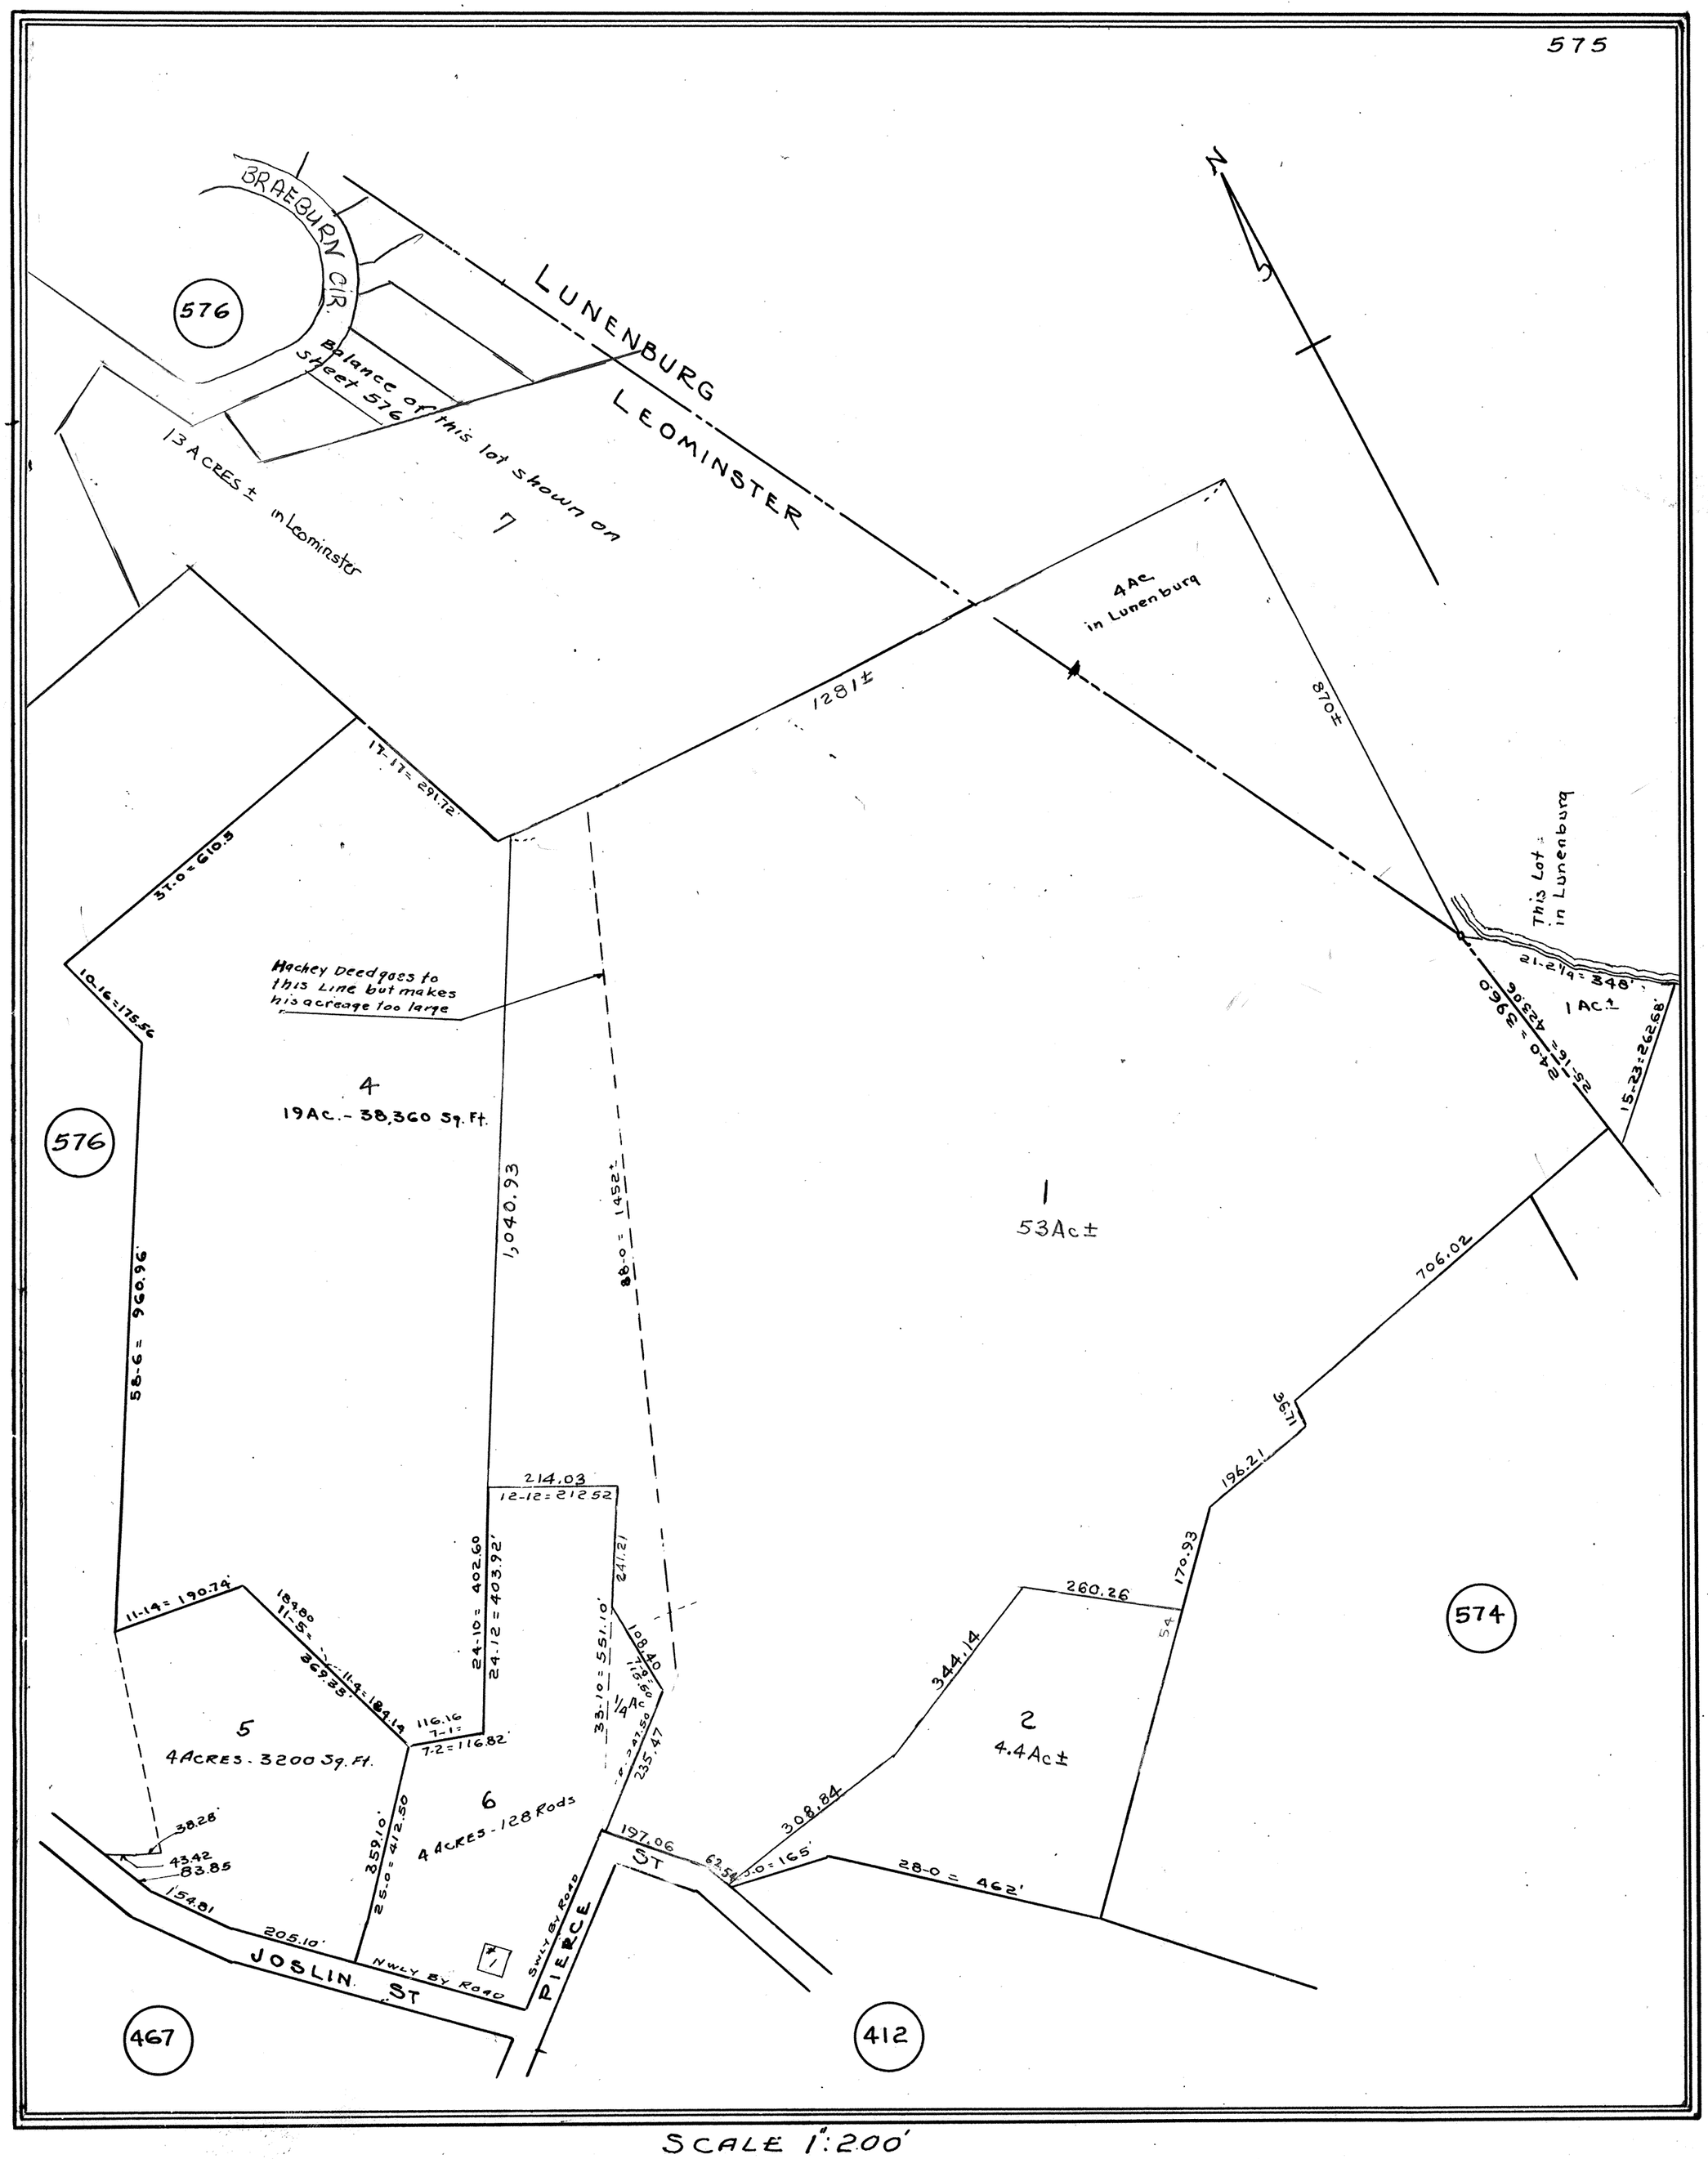
BRAEBURN CIR.
576
LUNENBURG
LEOMINSTER
Balance of this lot shown on Sheet 576
13 ACRES ± in Leominster
7
4Ac. in Lunenburg
1281 ±
870 ±
17-17 = 291.72'
37-0 = 610.9
10-16 = 175.56
Hackey Deed goes to this Line but makes his acreage too large
4
19Ac. - 38,360 Sq. Ft.
576
1,040.93
88-0 = 1452'
1
53Ac ±
This Lot in Lunenburg
21-2½ = 348'
1 Ac. ±
24-0 = 396.0
25-16 = 423.06
15-23 = 262.68'
706.02
36.11
196.21
170.93
58-6 = 960.96'
214.03
12-12 = 212.52
24-10 = 402.60
24.12 = 403.92'
241.21
33-10 = 551.10'
108.40
1/4 Ac
235.47
260.26
344.14
54
574
11-14 = 190.74'
184.80
11-5 = 189.14
26.35'
116.16
7-1 = 7.2 = 116.82'
5
4 ACRES - 3200 Sq. Ft.
6
4 ACRES - 128 Rods
2
4.4Ac ±
308.84
197.06
63.54
10-0 = 165'
28-0 = 462'
38.28'
43.42
83.85
154.81
205.10'
359.10'
25-0 = 412.50
JOSLIN ST
NWLY BY ROAD
SWLY BY ROAD
PIERCE ST
467
412

SCALE 1" : 200'